




**Profiel Se3**  
Woonstraat

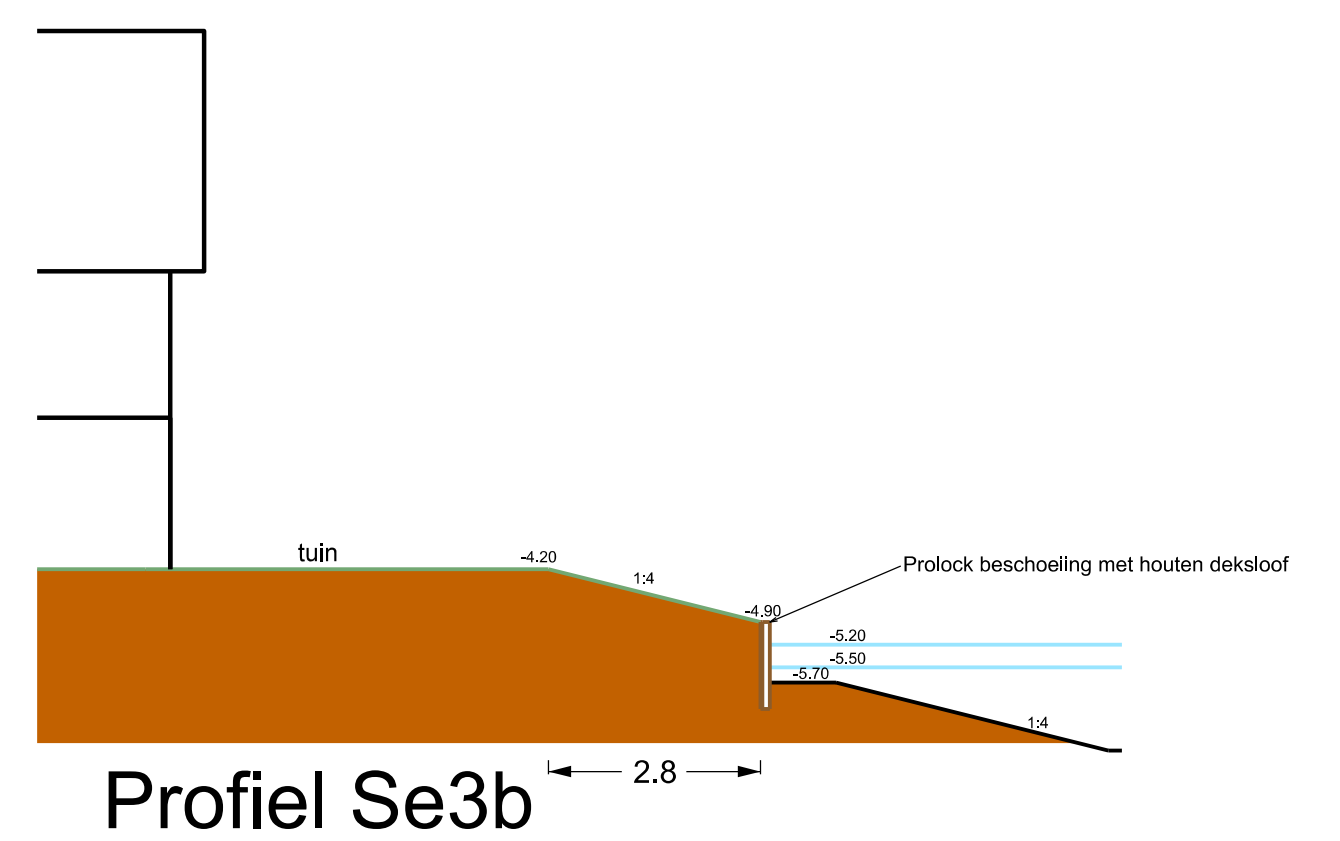


**Profiel Se3b**

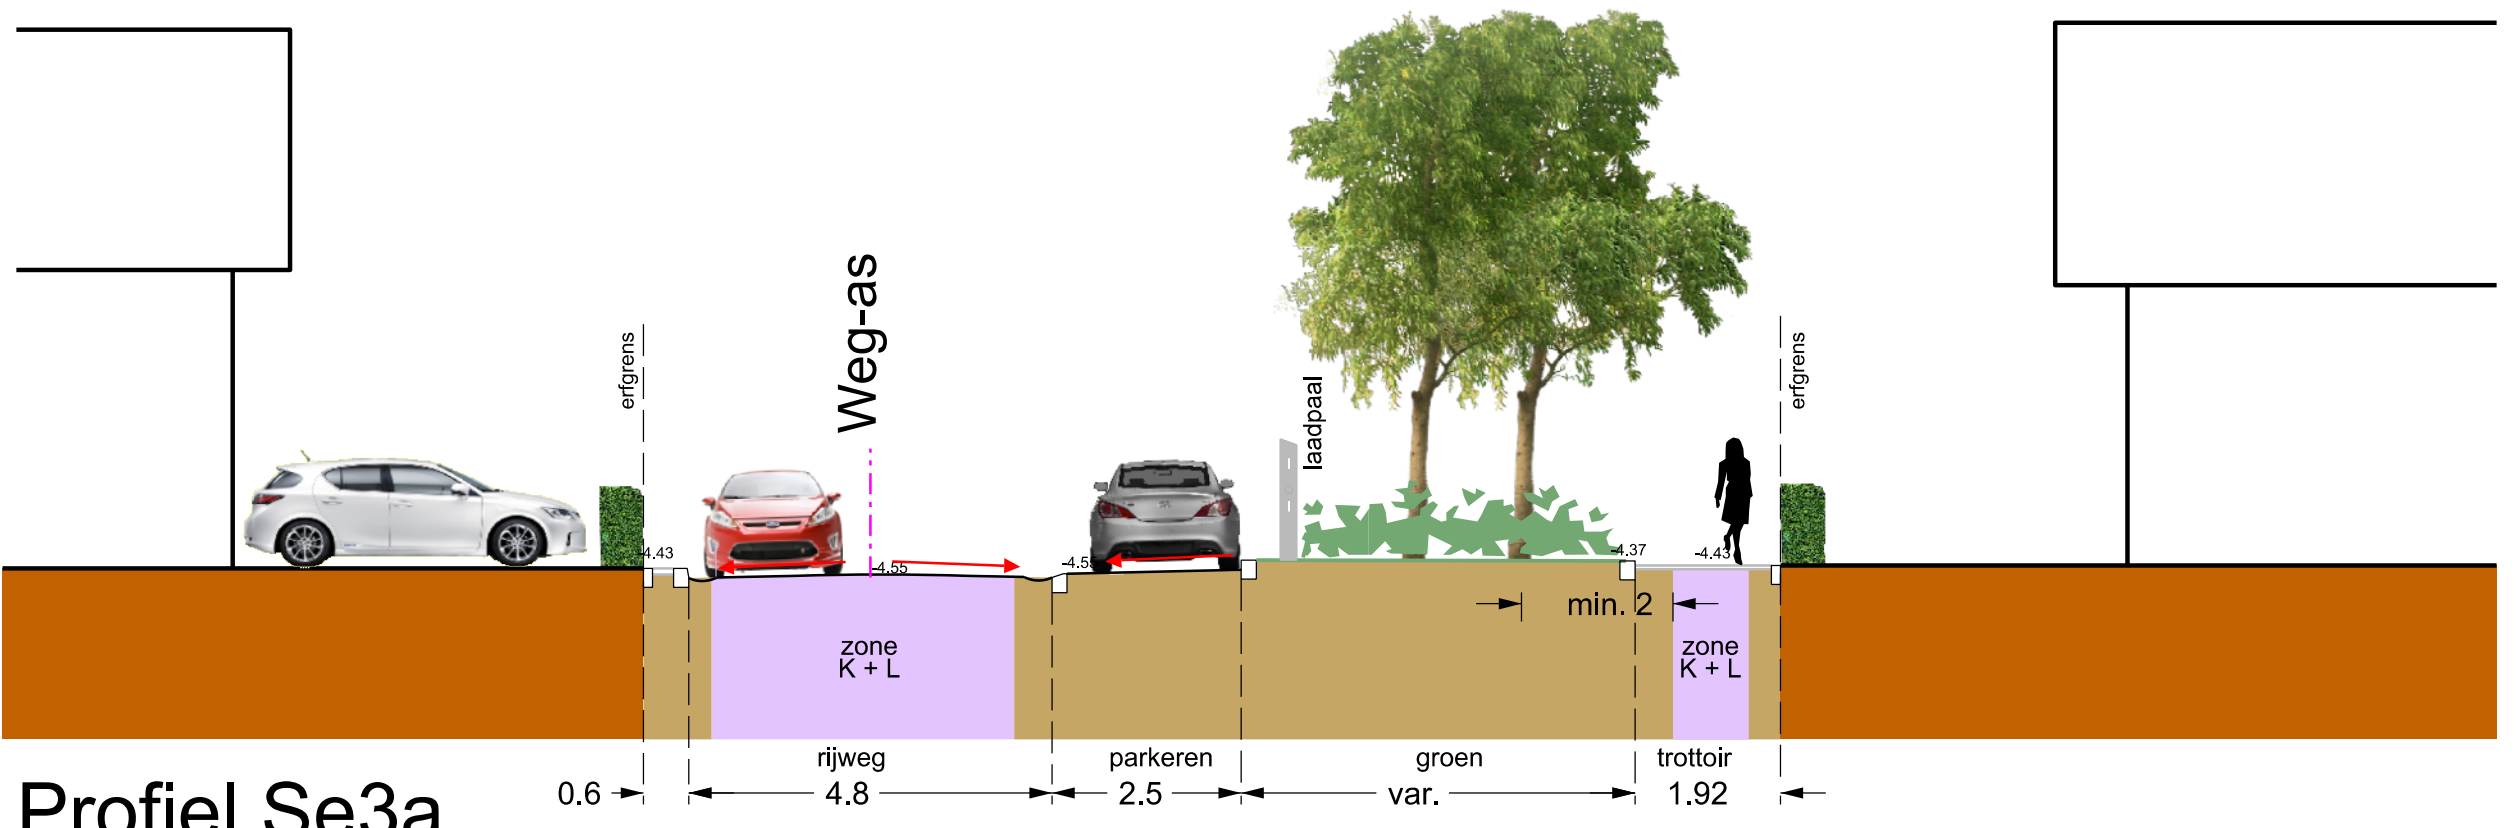


**Profiel Se3a**  
Woonstraat

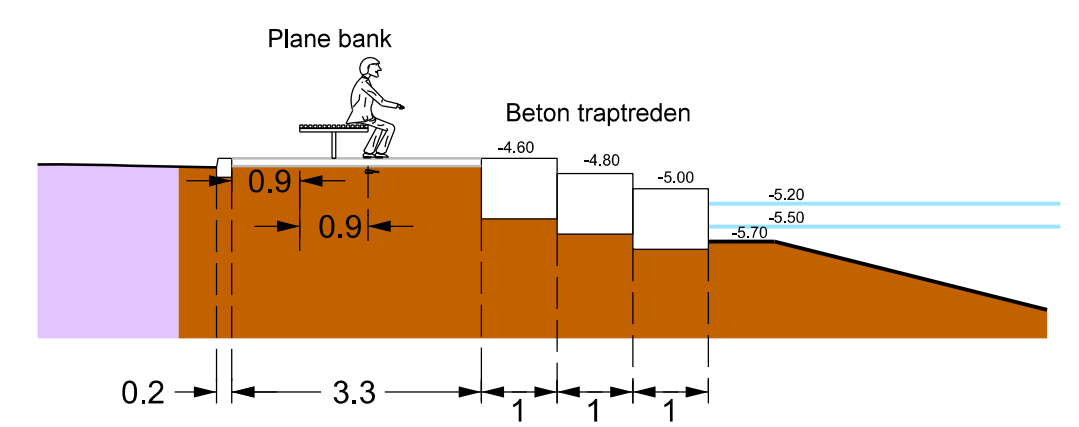


**Profiel Se11**

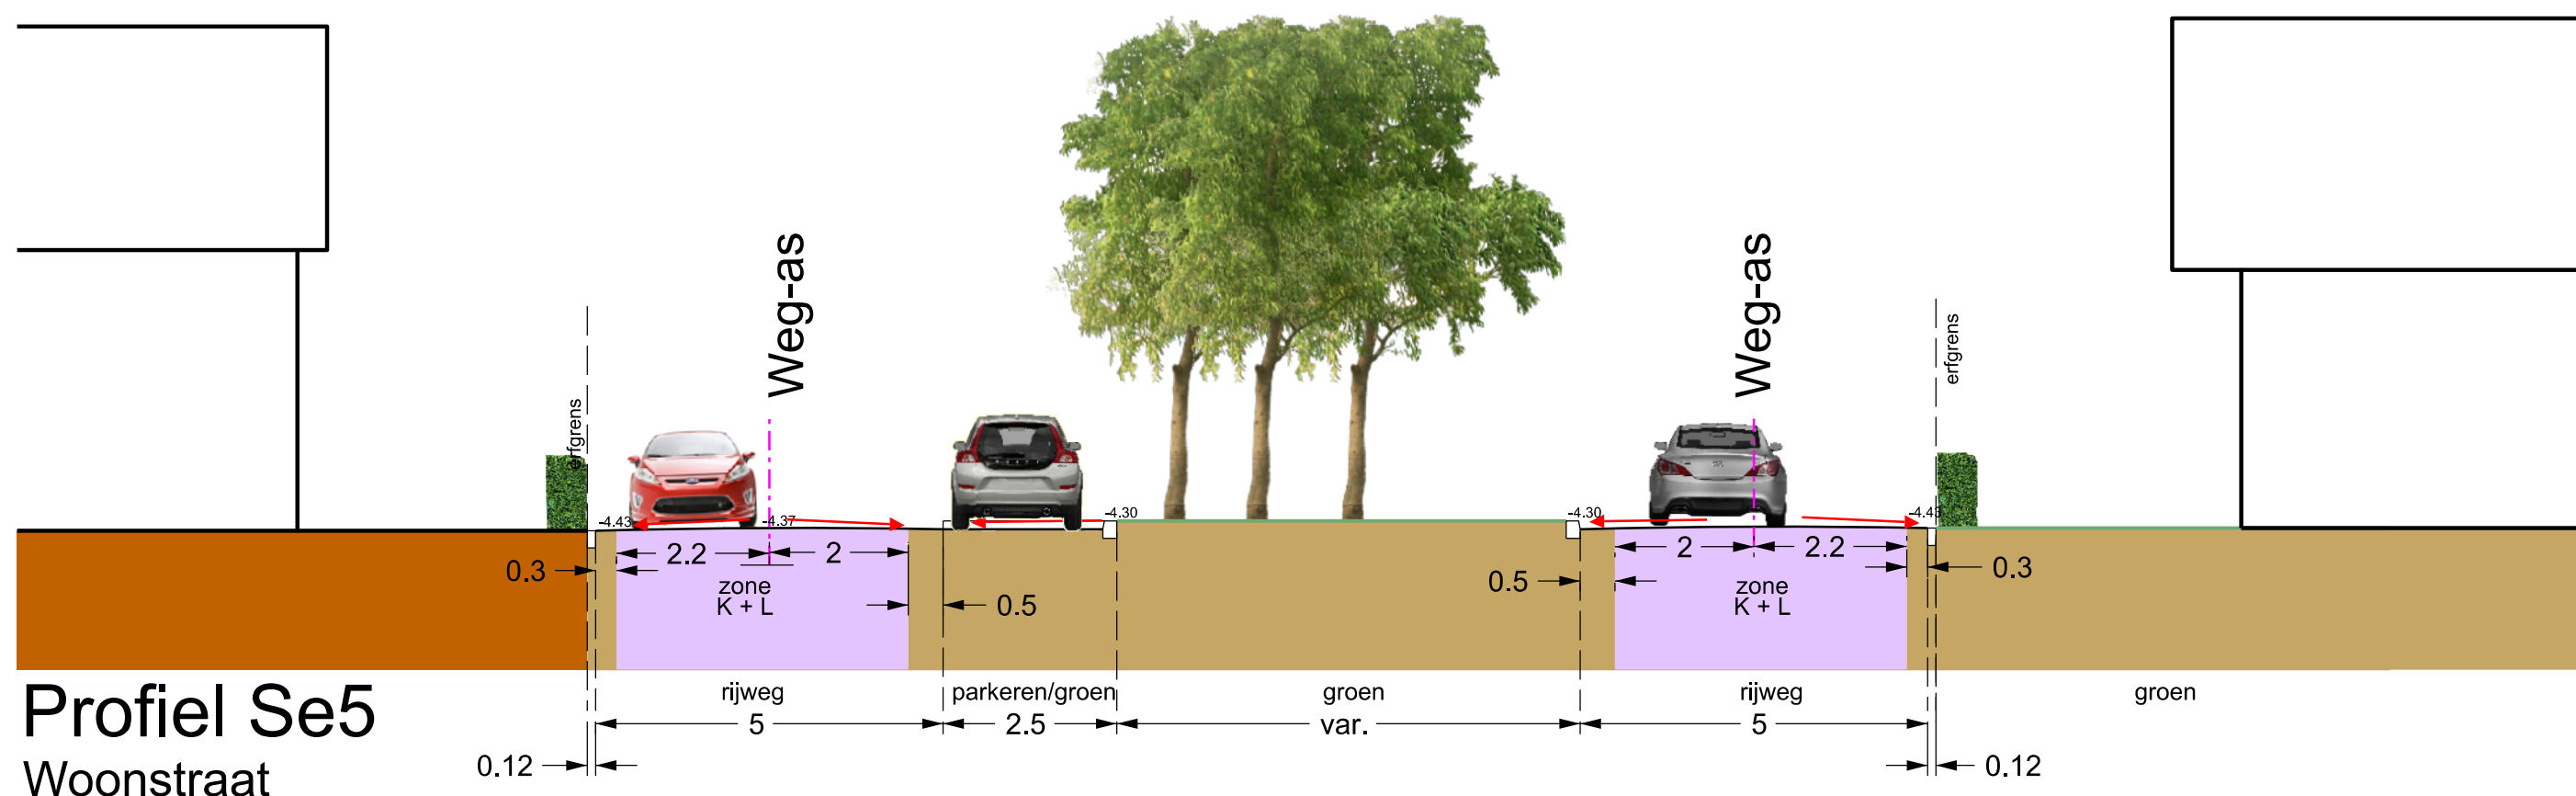

**Profiel Se5**  
Woonstraat

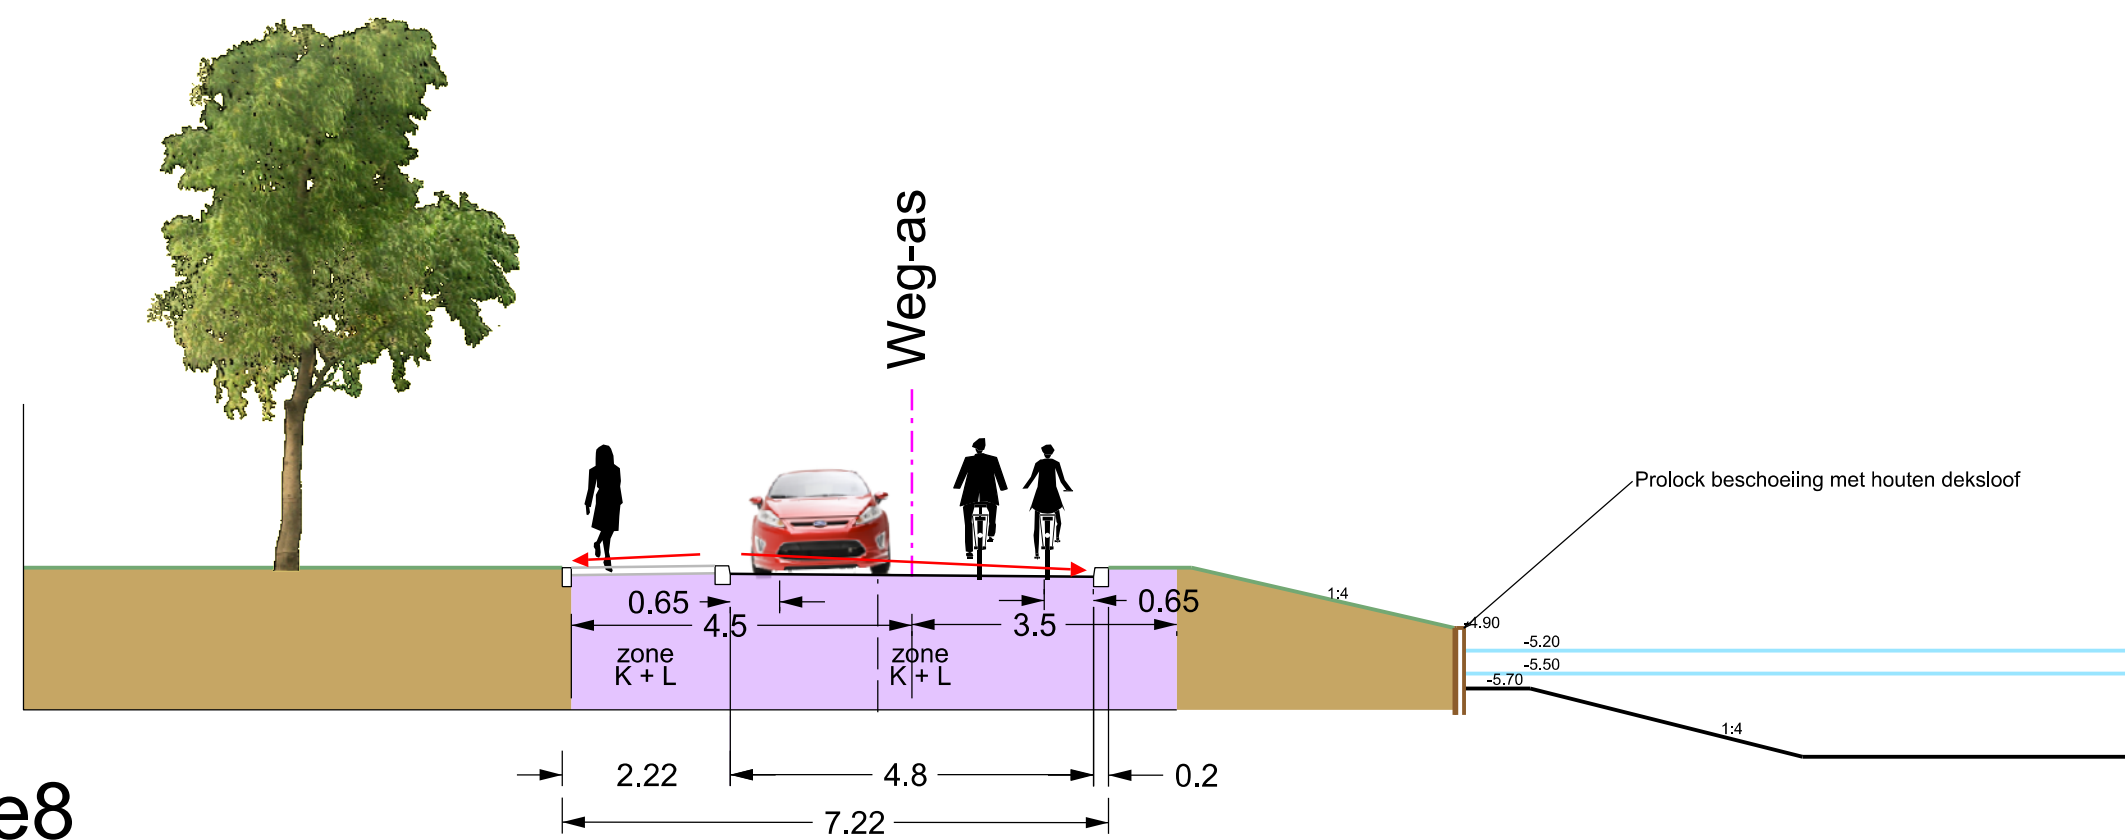

**Profiel Se8**  
Fietsstraat

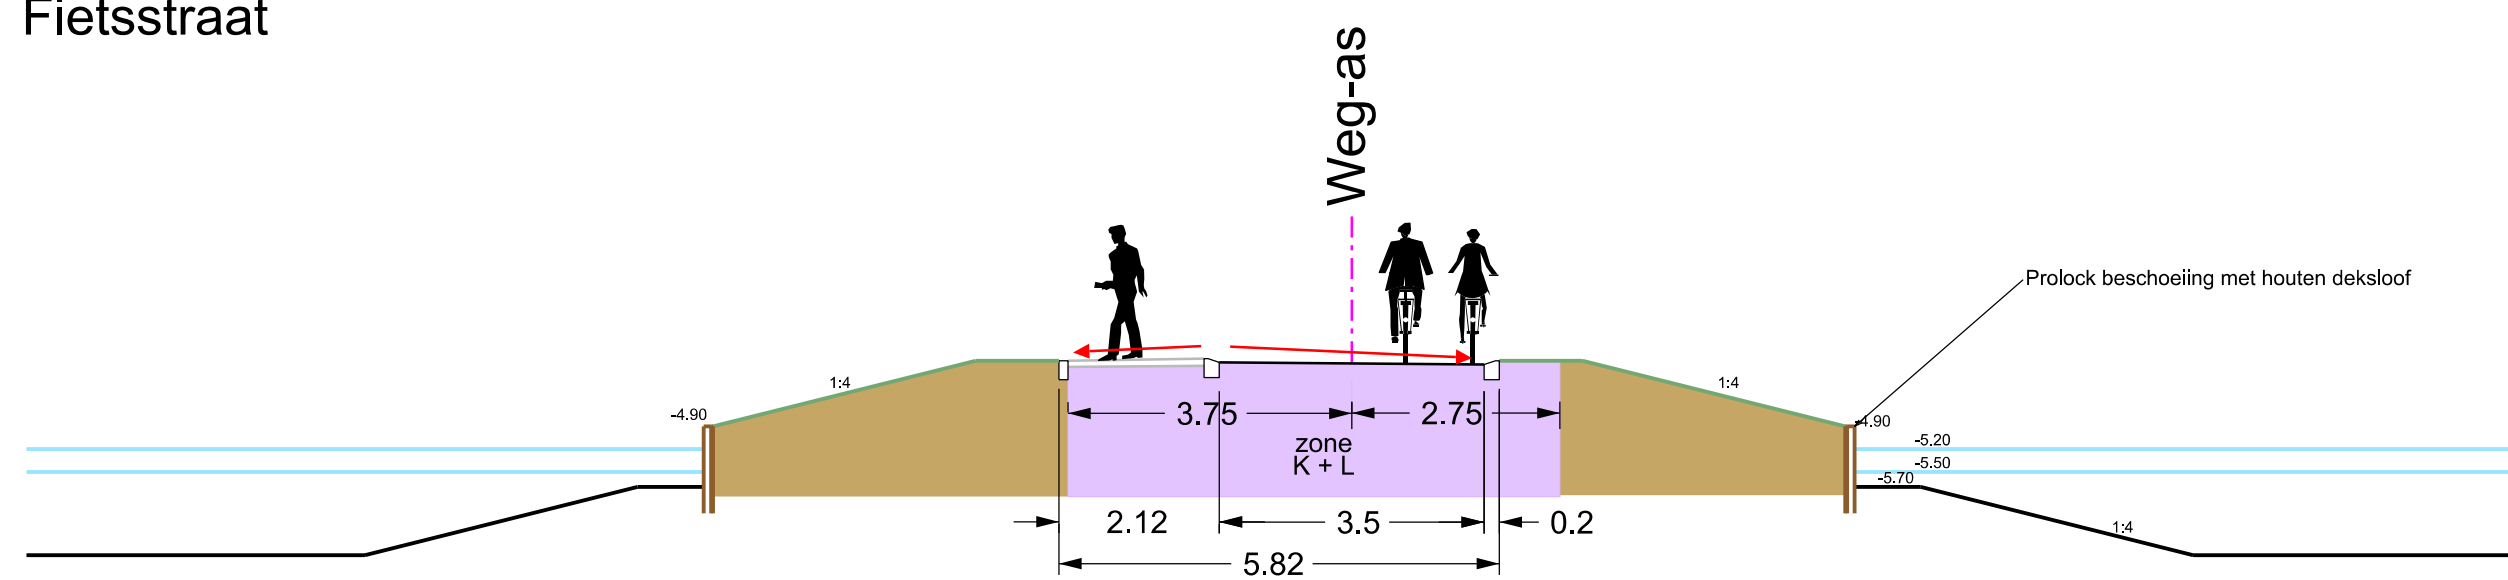

**Profiel Se10**  
Fietspad