


### Legenda

- Plangrens inrittenkaart
- Enkele inrit, breedte 3,50 meter.
- Dubbele inrit. Breedte 4,50 meter
- Dubbele inrit. Breedte 5,50 meter
- boom  
Indicatieve inrichting openbare ruimte met plantvakken, bomen, lichtmasten, parkeren, containeropstelplaatsen e.d.
- b51 Bouwnummer projectbouw
- 38 Kavelnummer
- N12-C Projectnummer
- Voorkeurslocatie telecomkast

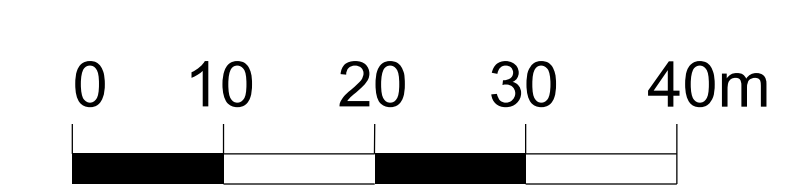

Deze inrittenkaart behoort bij Verordening Fysieke Leefomgeving 2021, Artikel 2.3: Maken of veranderen van een uitweg.

Vastgesteld Datum: 18-12-2023  
naam: E. de Jong  
Handtekening:

**gemeente Lelystad**

Inrittenkaart  
Deelgebied 1, Deelplan 3  
Groot Nooten blad D  
Gebied 5.1.2.  
Warande

Gemeente Lelystad 1: 14 0320  
Postbus 91 8200 AB Lelystad  
Blad 1 van 1 bladen

19-11-2023 Get. inget. Get. -- Plot -- d.d. 19-12-2023

Schaal: 1:500  
Archiefnr. 34-5.1.2-5-9131