



Profiel A

ontwerpregels steiger:
 - Maximaal 1 steiger per kavel;
 - De breedte van de steiger bedraagt max. 25 % van breedte perceel;
 - De diepte van de steiger mag, gerekend vanaf de erfgrans, maximaal 1/8 van de breedte van de watergang bedragen, met een max. diepte van 3.0 meter.
 - tussen twee aangrenzende steigers bevindt zich een afstand van minimaal 2.0 meter.
 - op of aan de steiger mogen geen (bouw)werken worden aangebracht, zoals schermen of prieeltjes.
 Voor overige regels (uitvoering, vergunningen, onderhoud e.d.) zie KRO

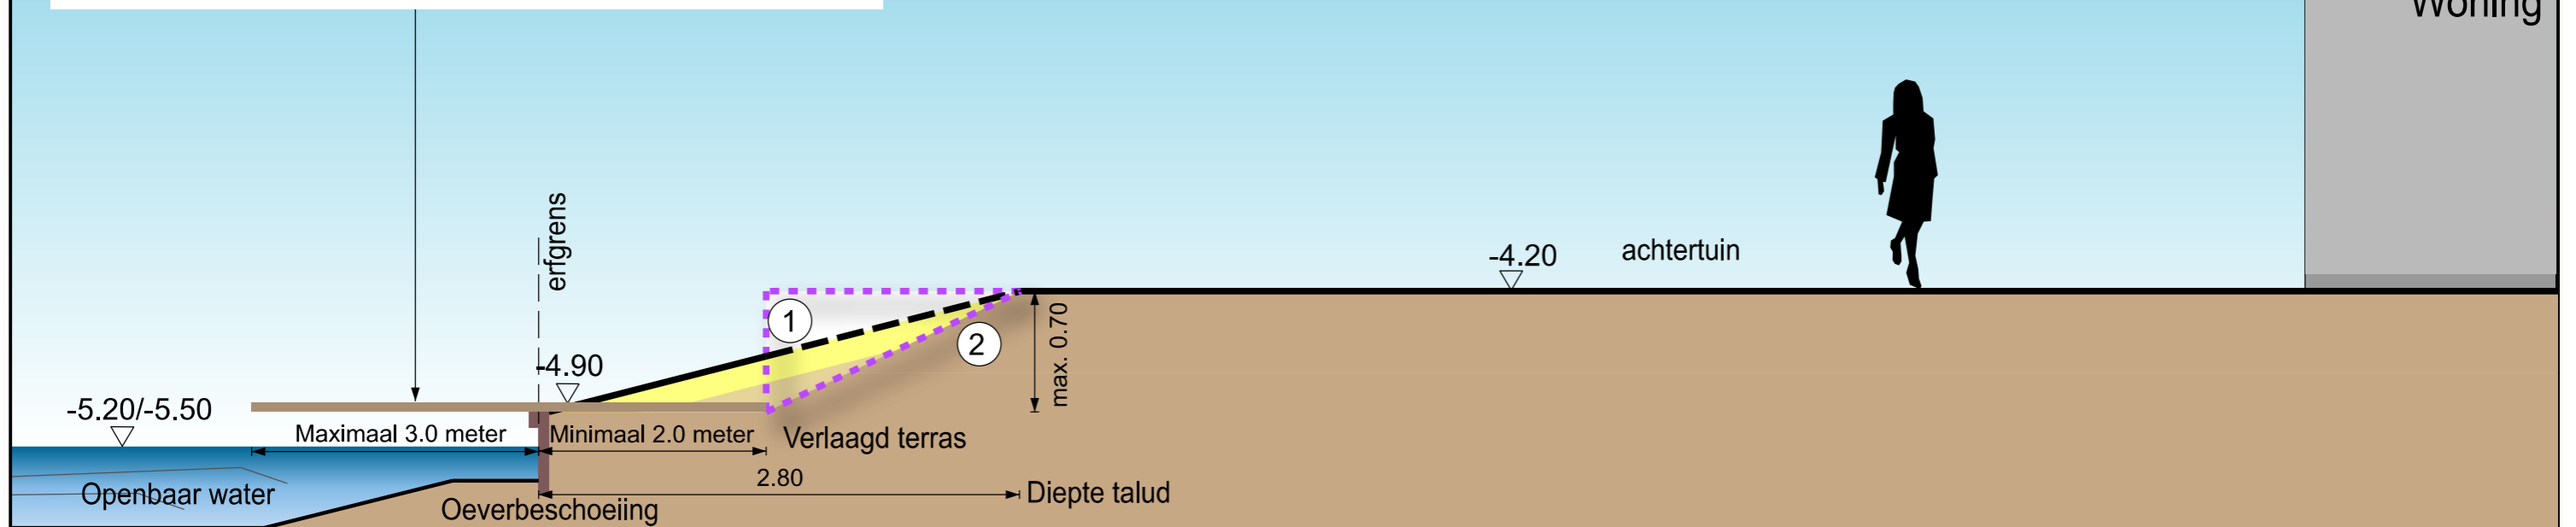


Profiel B

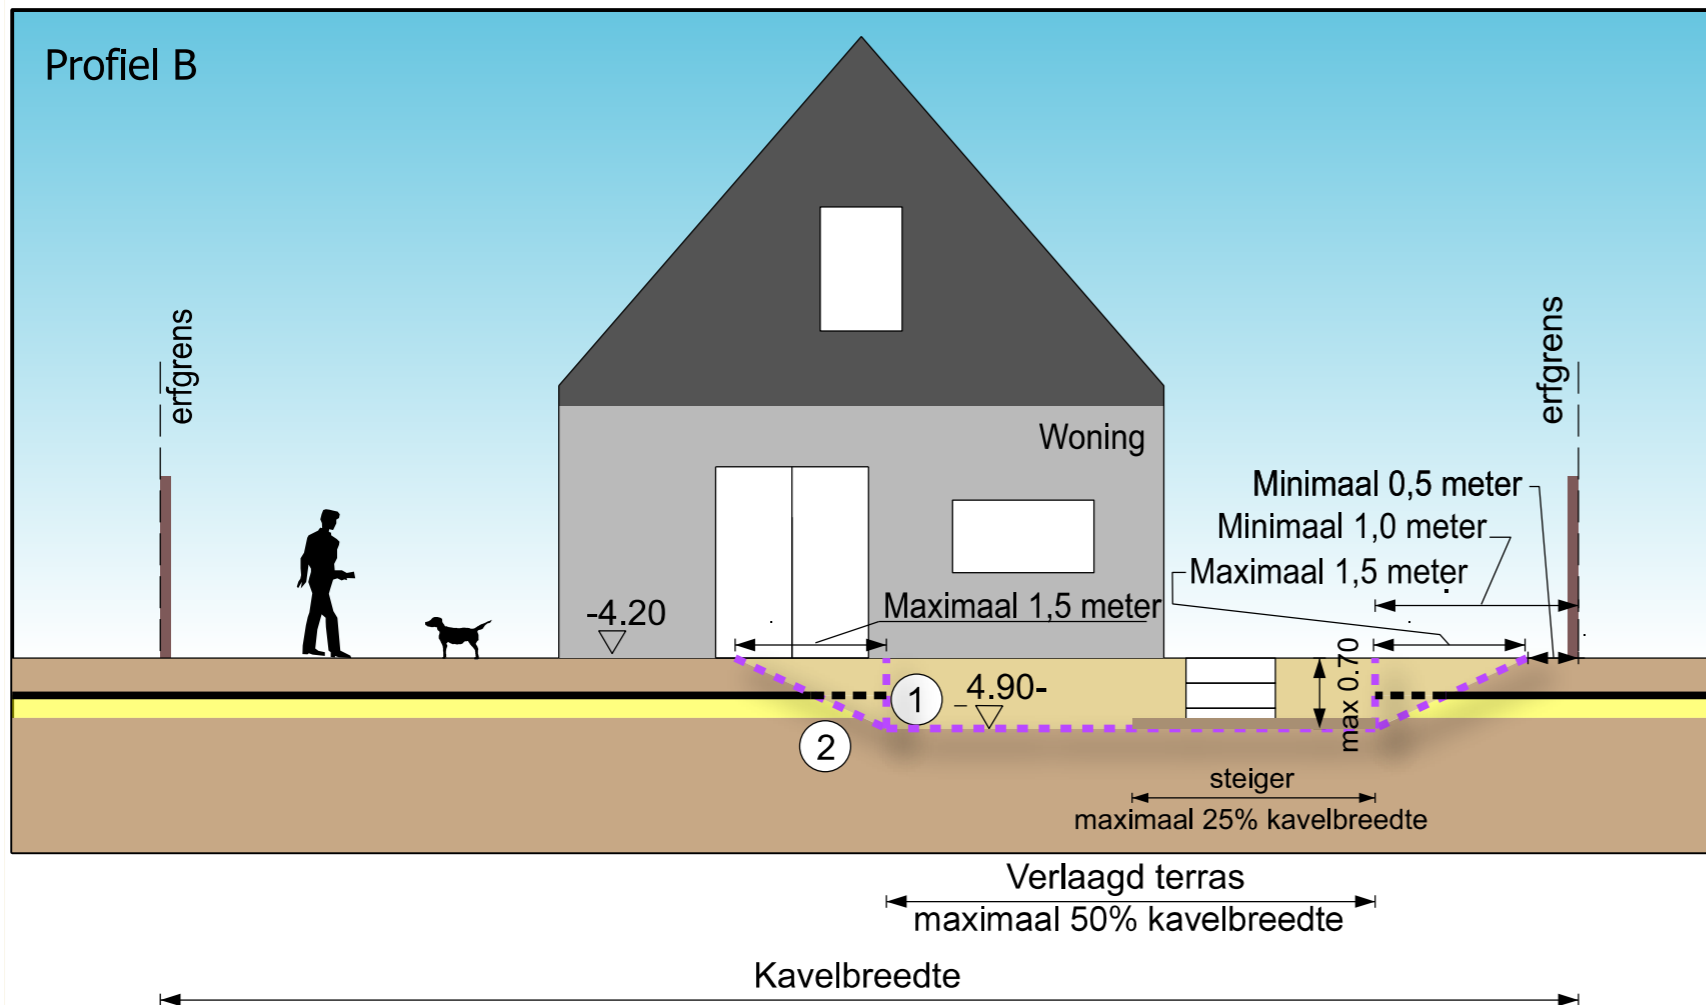

LEGENDA

- Verlaagd terrasprofiel
- Steiger
- ① Met beschoeiing
- ② Met grondlichamen
- Oeverprofiel in stand houden waarbij maximaal 50% van de kavelbreedte conform het aangegeven terrasprofiel mag worden aangepast

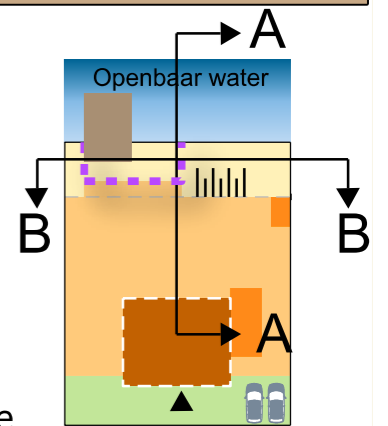

maten in meters. kleine maatafwijkingen kunnen voorkomen

gemeente
Lelystad

Oeverprofiel
 Het eiland
 Deelgebied 1- Deelplan 3
 Warande