



opsluitband 10/20
 trottoirband 18/20
 BSS KKGGM 193
 elleboogverband
 molgoot
 rijweg
 rijgestrook BSS KKGGM 433
 halfsteensverband
 opsluitband 10/20

DWARSPROFIEL 1

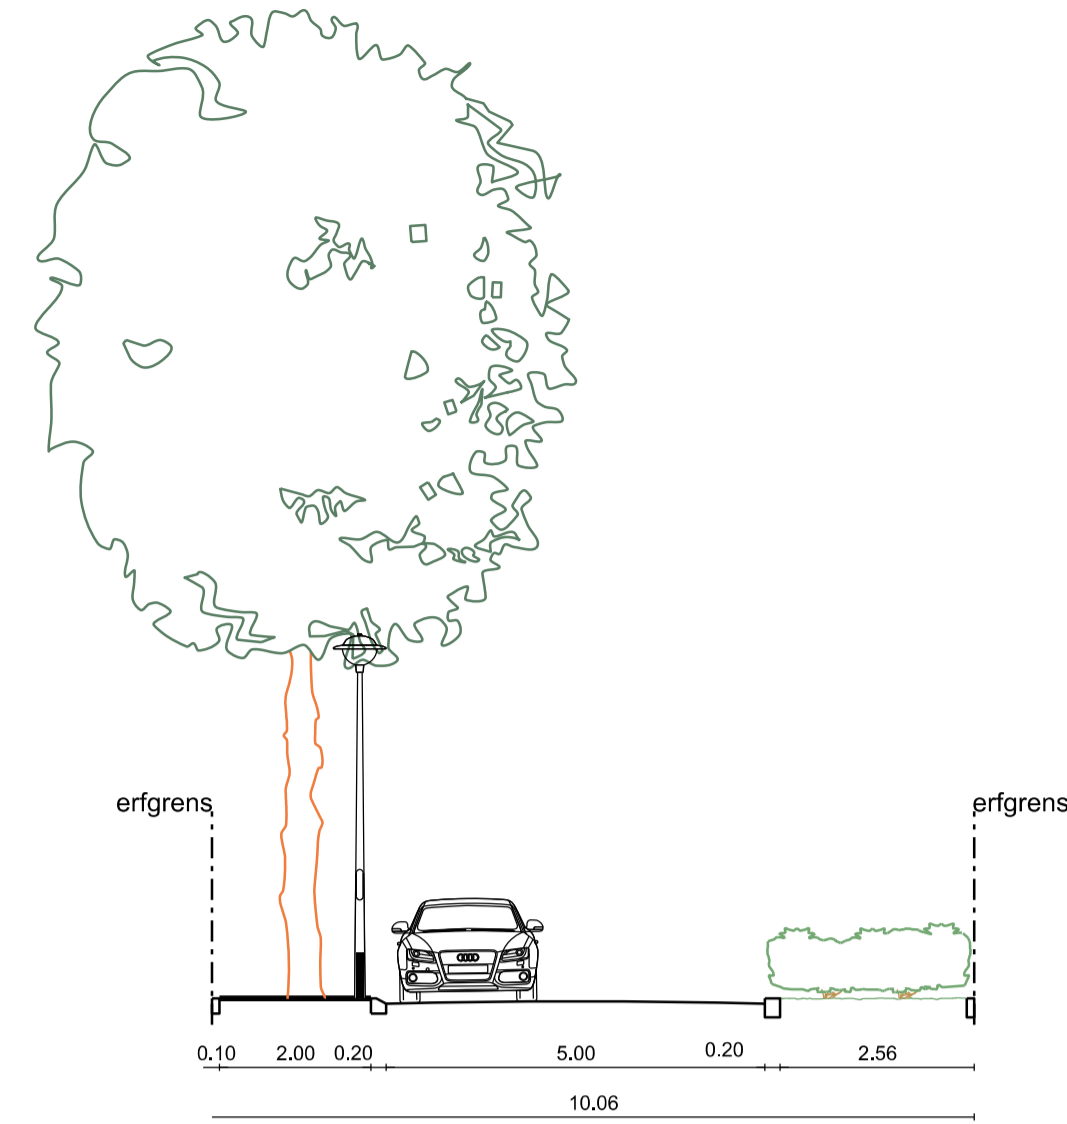


opsluitband 10/20
 margestrook
 overrijbareband 7/20
 rijweg
 trottoirband 18/20
 groen
 opsluitband 10/20

DWARSPROFIEL 2

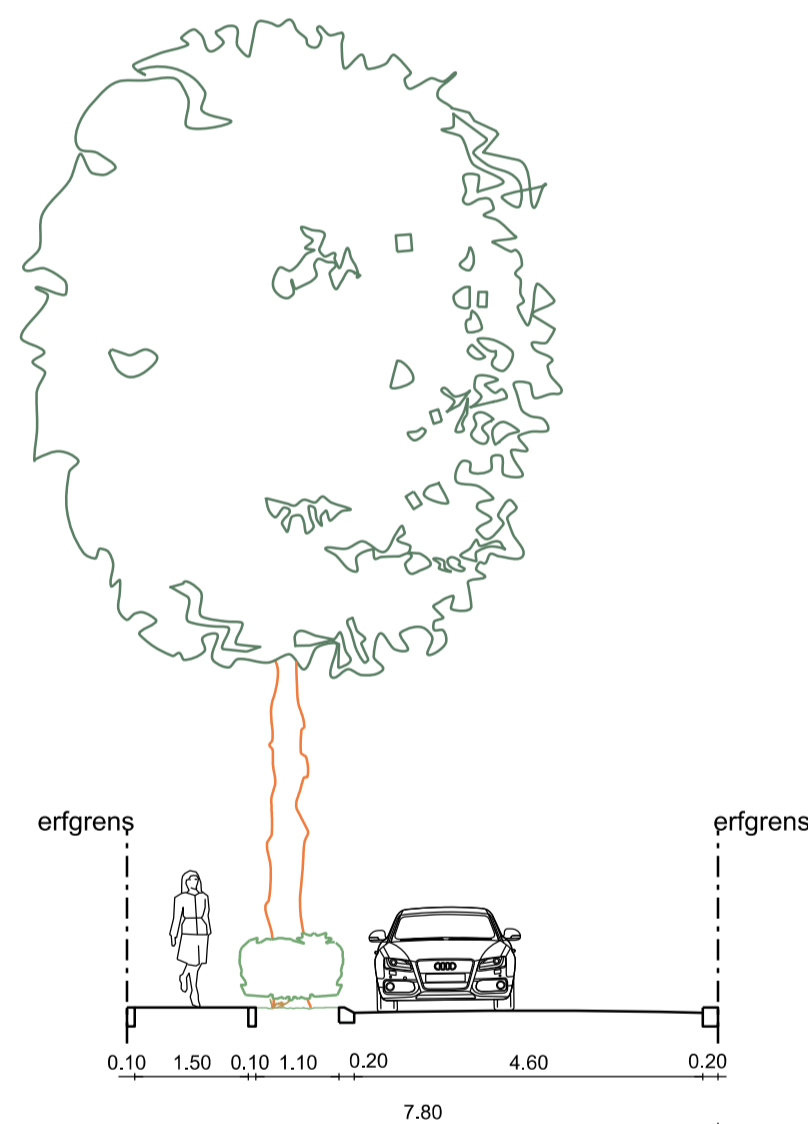

opsluitband 10/20
 margestrook
 opsluitband 10/20
 groen
 overrijbareband 7/20
 rijweg
 trottoirband 18/20



DWARSPROFIEL 3

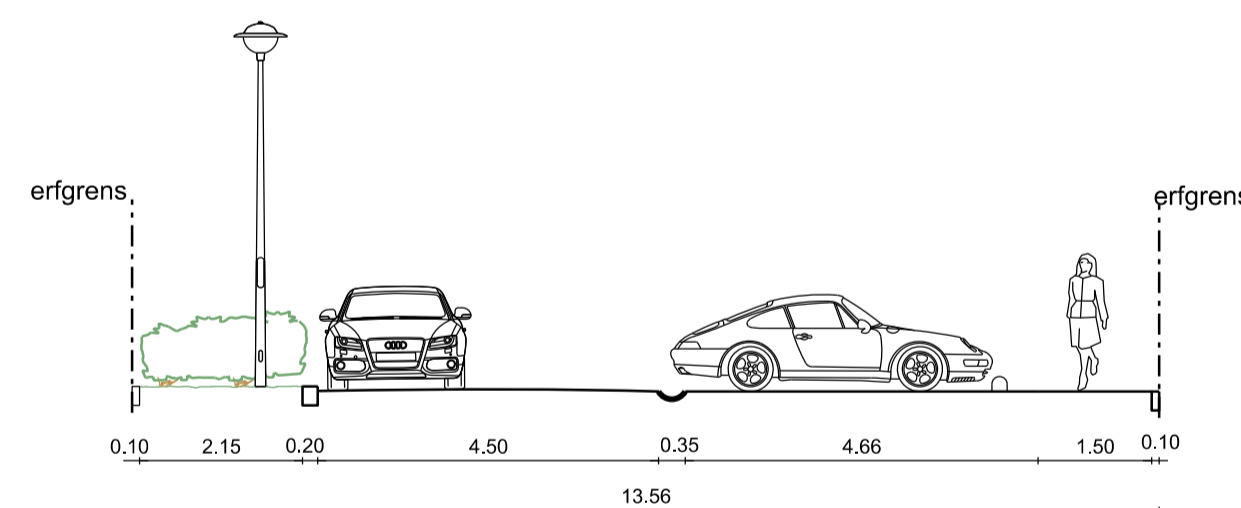

opsluitband 10/20
 groen
 trottoirband 18/20
 rijweg
 molgoot
 BSS KKGGM 193
 elleboogverband
 Stootbanden 20x20
 margestrook
 opsluitband 10/20

DWARSPROFIEL 4

PRINCIPE DETAIL

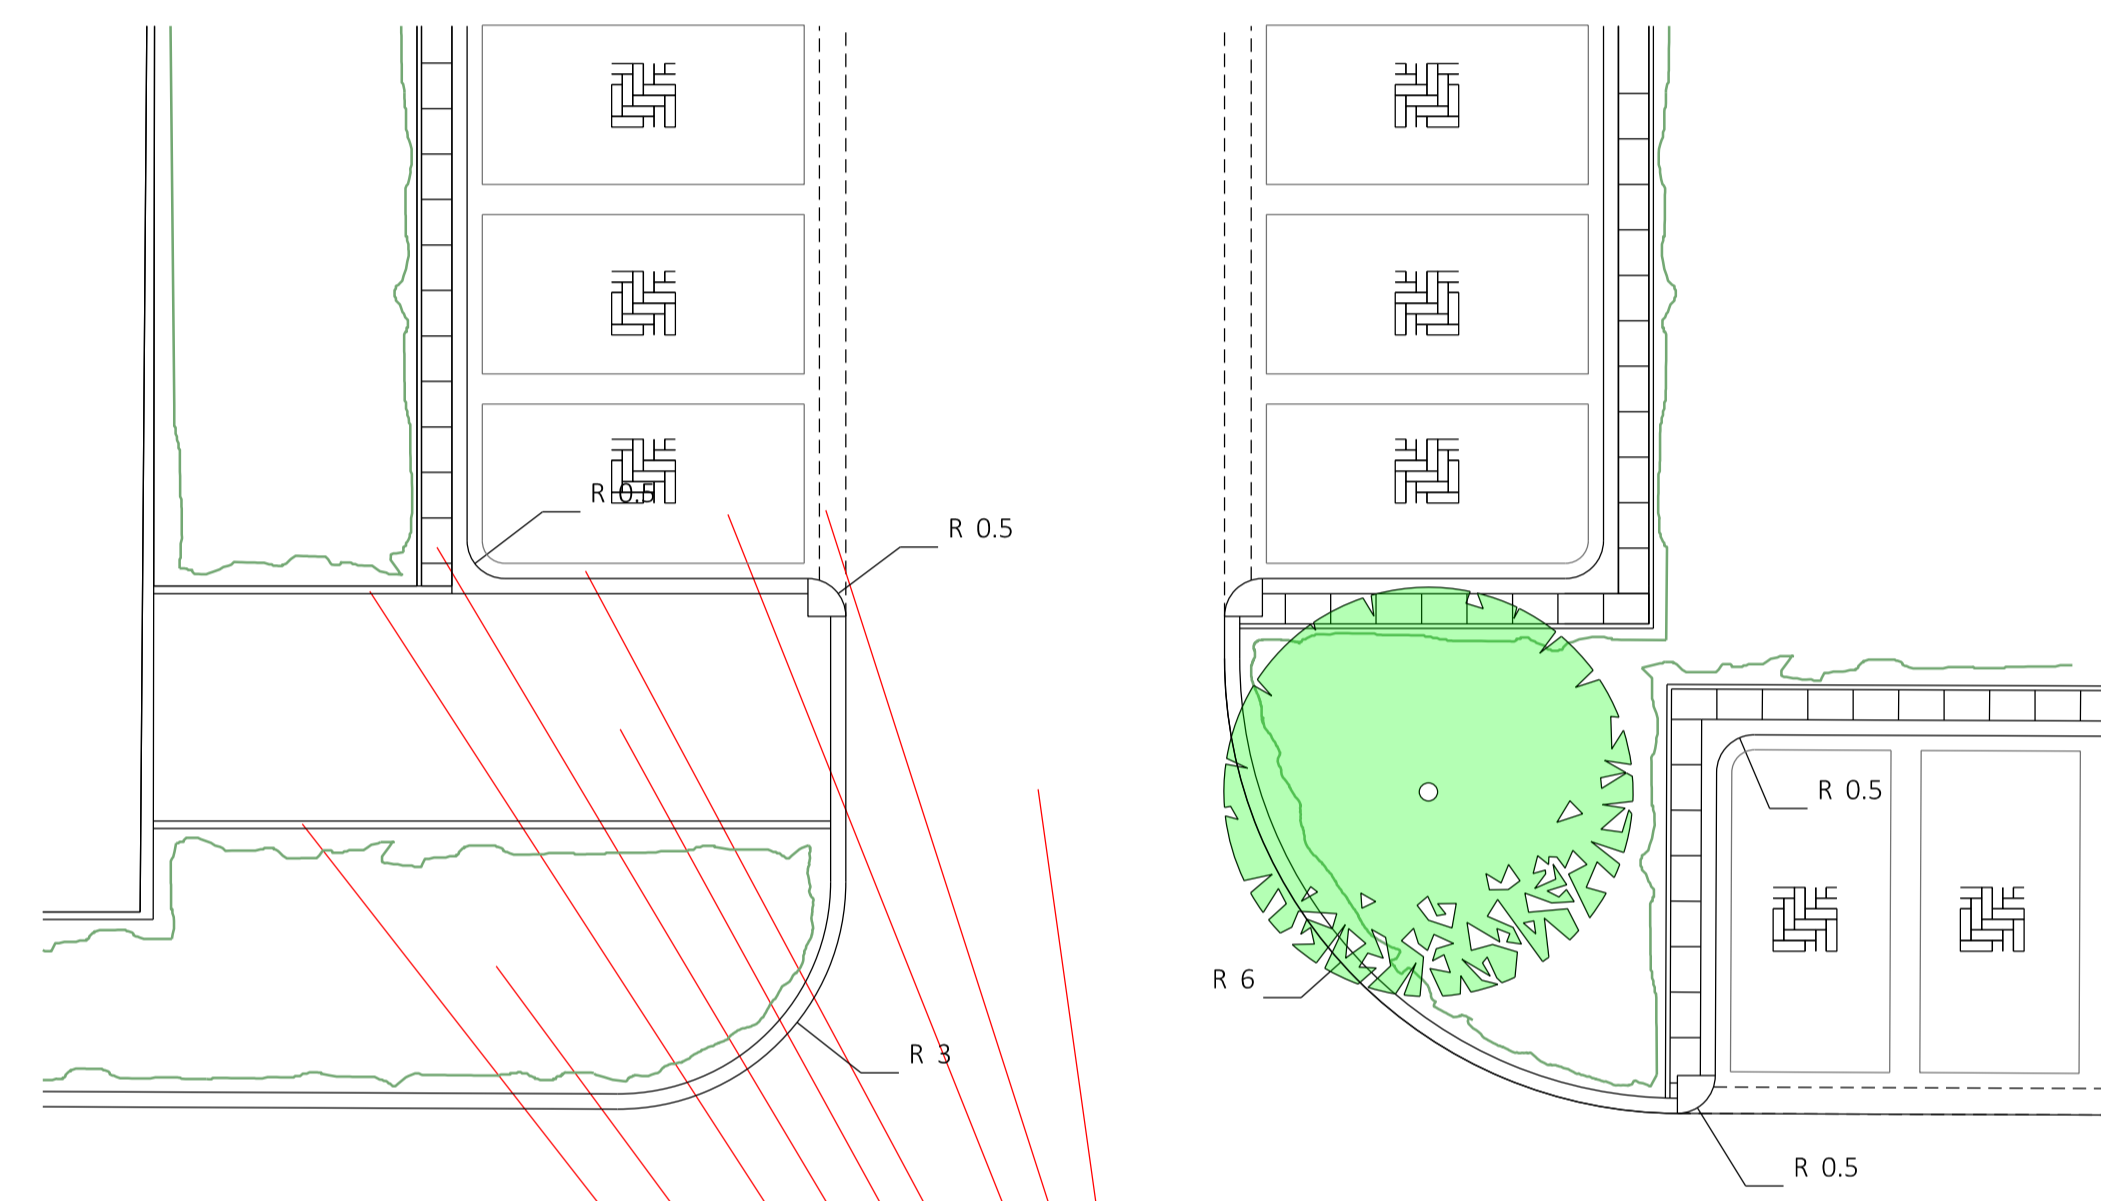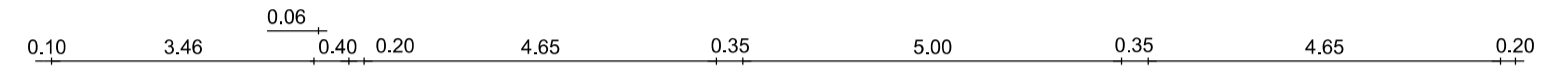

- Rijweg
- Molgoot, BSS edelgrijs, (5 streks) halfsteens, geocolor Excellent KKGDM 168
- Parkeermatjes, BSS edel antraciet, elleboogverband, geocolor Excellent KKGDM 193
- Parkeersromranding, BSS edelgrijs, halfsteensverband, geocolor Excellent KKGDM 168
- Inrit
- Uitstapstrook, grijs, tegels 40x60
- Opsluitband 6x20, grijs
- Groenstrook
- Opsluitband 10x20, grijs



DO definitief
 Grootonderhoud
 Gondel 21
 Gebied 2.2.6
 Profielen en details

J:\projectwise\pw_workdir\gtra\dms01114\226-201-00002.dgn