




DWARSPROFIEL A

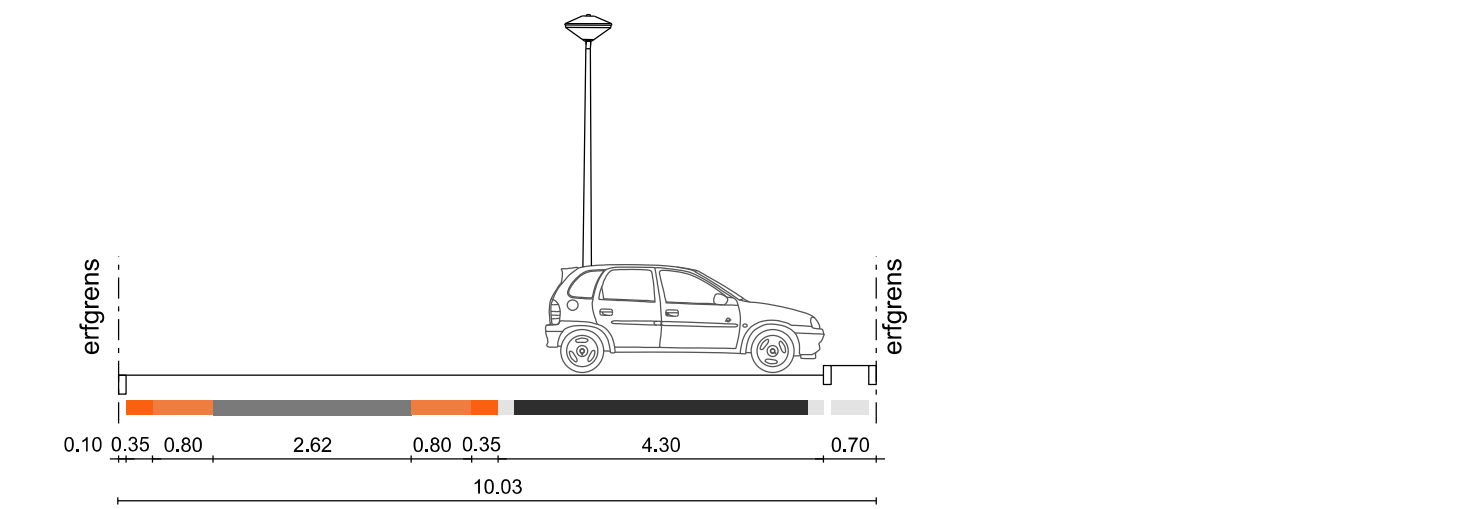


DWARSPROFIEL B

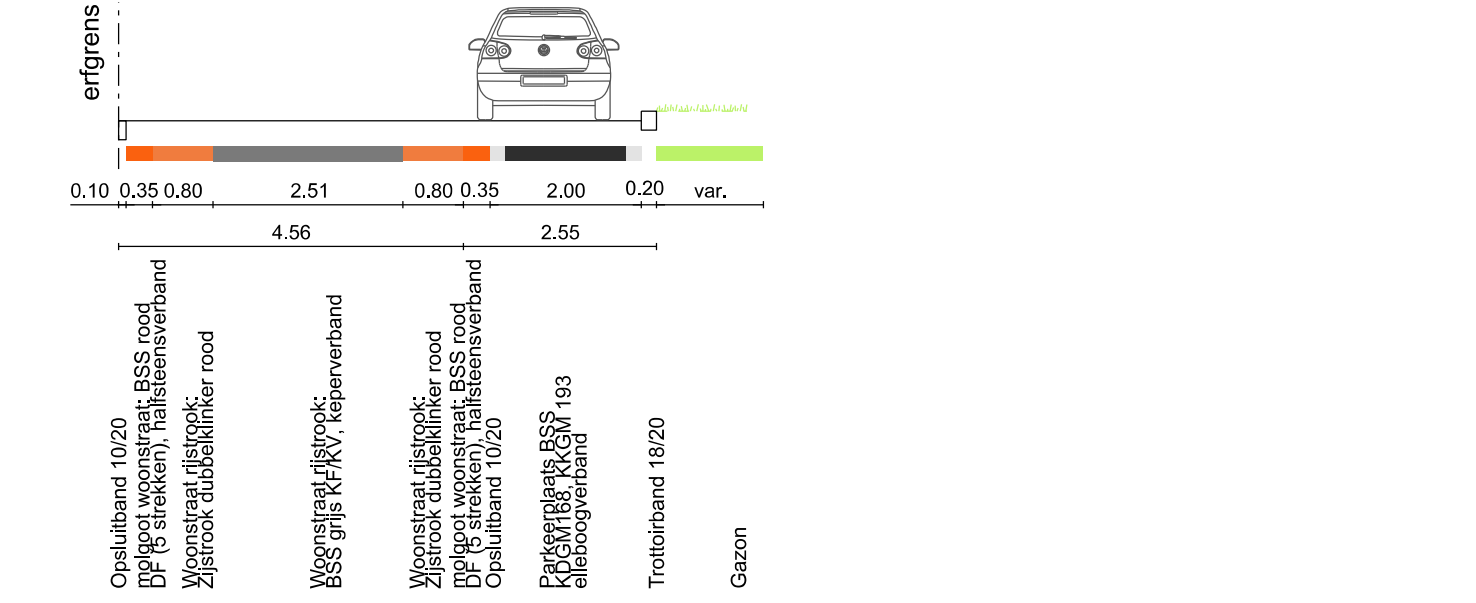


DWARSPROFIEL C

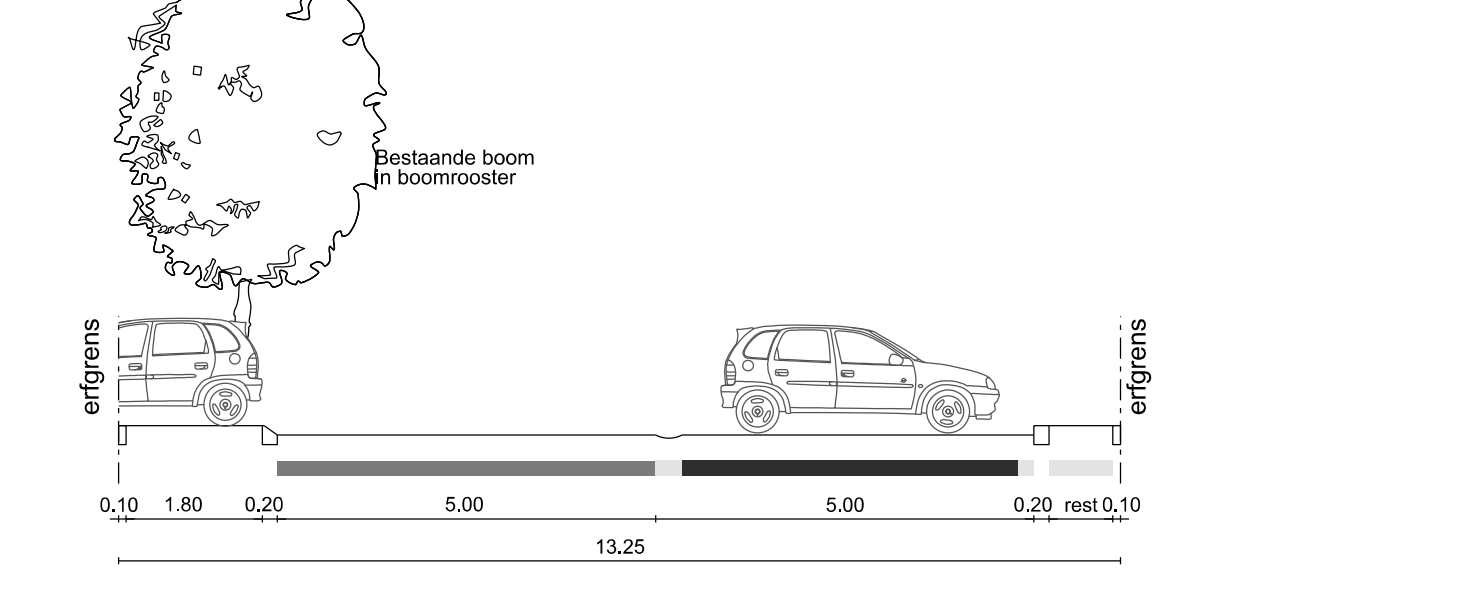

DWARSPROFIEL D

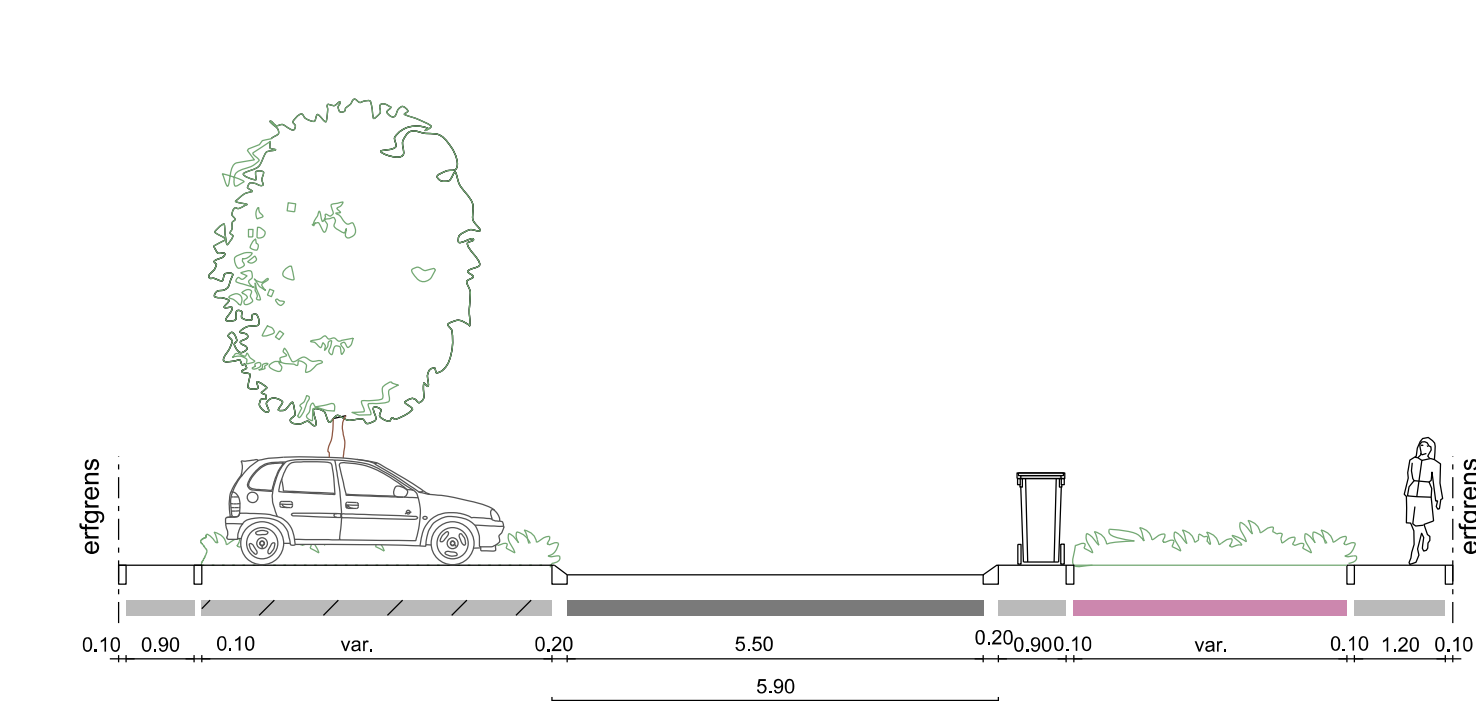

DWARSPROFIEL E

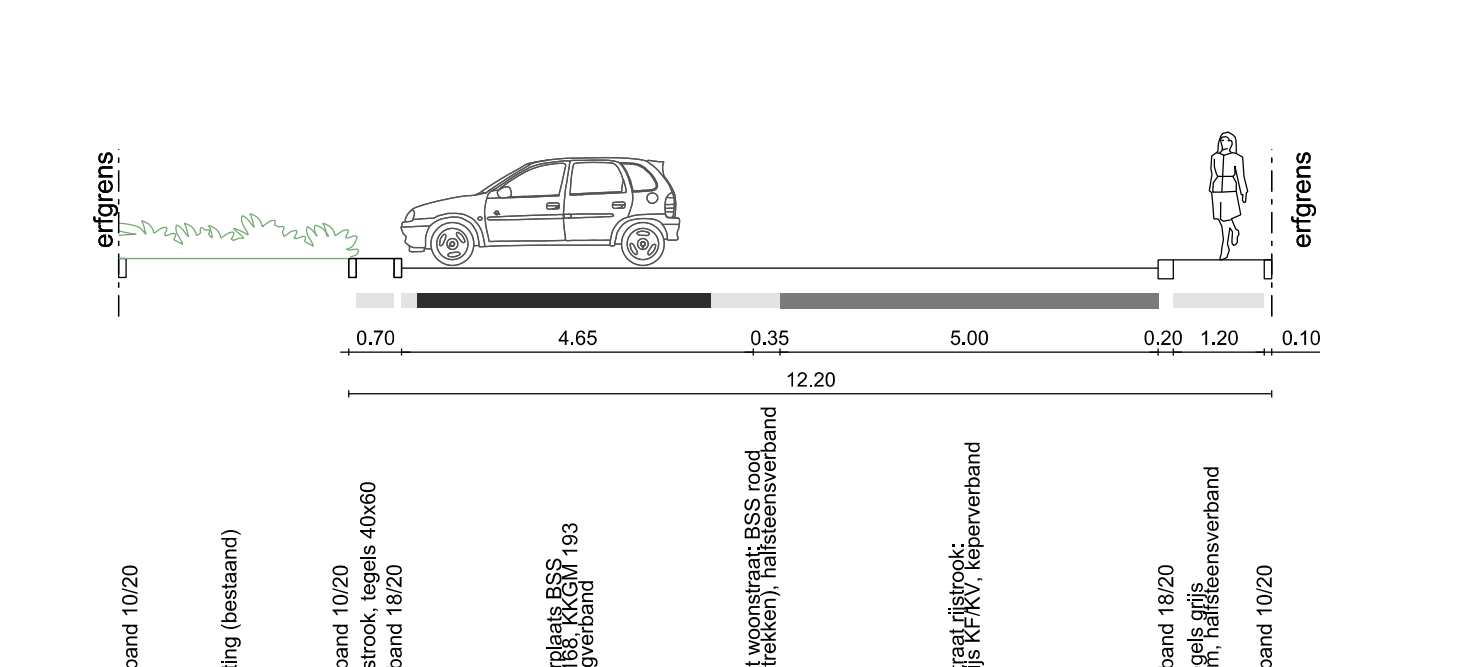

DWARSPROFIEL F



- LEGENDA**
- Erven
 - Bebouwing
 - Ingebruik (status onbekend)
 - T
 - ZB
 - Opsluitband 10/20 grijs
 - Overrijdbare band 5/20
 - Trottoirband 18/20 grijs
 - Uitslagtegels (bv parkeren) 40/60 grijs met opsluitband 6/20
 - Parkeren (98) KDKM 168 edelgrijs omranding KDKM 193 edelantraciet matje
 - E-laadpaal met parkeervak
 - Parkeer aantallen na en voor het ontwerp (balans: +4 nieuwe pp)
 - molgoot parkeerplaats: BSS KDKM168, edelgrijs DF (5 strekken), halfsteensverband
 - molgoot woonstraat: BSS rood DF (5 strekken), halfsteensverband
 - molgoot woonstraat: BSS grijs (idem rijbaan) DF (5 strekken), halfsteensverband
 - Woonstraat zijstrook: dubbelklinker rood bruin
 - Woonstraat verkeersplateau of kruisingsvlak: BSS rood bruin KFKV
 - Woonstraat zijstrook: BSS grijs KFKV, keperverband
 - voet- en achterpaden: betontegels grijs 30x30x4,5 halfsteensverband
 - voet- en achterpaden: betontegels grijs 30x30x6cm, halfsteensverband (THV inrit)
 - talud: herstraten
 - Halfverharding
 - Verkeersdrempel 30km zone 1m diep, bestraat
 - Trap prefab trap treden met fietsgoot specificaties n.b.
 - Miva oprii 1,20m breed BSS grijs, DF
 - Inritblokken 50cm.
 - Lichtmast bestaand
 - Lichtmast nieuw of verplaatst
 - Brandkraan
 - S
 - Spelen: valondergrond bestaand vervangen indien nodig
 - Gras
 - Beplanting bodembedekkers <50cm, nieuw
 - Beplanting laag 50<100cm, nieuw
 - Beplanting laag 50<100cm, bestaand
 - Beplanting hoog >100cm bestaand
 - Haag bestaand
 - Haag nieuw
 - Watergangen bestaand
 - Bestaande bomen
 - Nieuwe bomen 2e of 3e orde (worteldoek aanbrengen waar nodig)
 - Te verwijderen boom
 - Solitaire heesters nieuw
 - Hond verbodsgebied
 - Telefonie/TV/elektrischpaal
 - Ondergrondse containers locatie
 - Ondergrondse containers voorlopige locatie voor extra container fietshekken (bestaand) herplaatsen n.b. door team Verkeer
 - Plangrenzen

Projectnummer 413700	Documenttype Terreinaanbiedingen	Bestelnummer 413-201-00027_1.dgn	Bestandnaam 413-201-00027	Takennummer B	Status Definitief
Schaal 1:500	Formaat A0L	Blad van 1	Selektor ghernand	Uitvoerder B	Door goira
					Datum 03-09-21