



profiel A

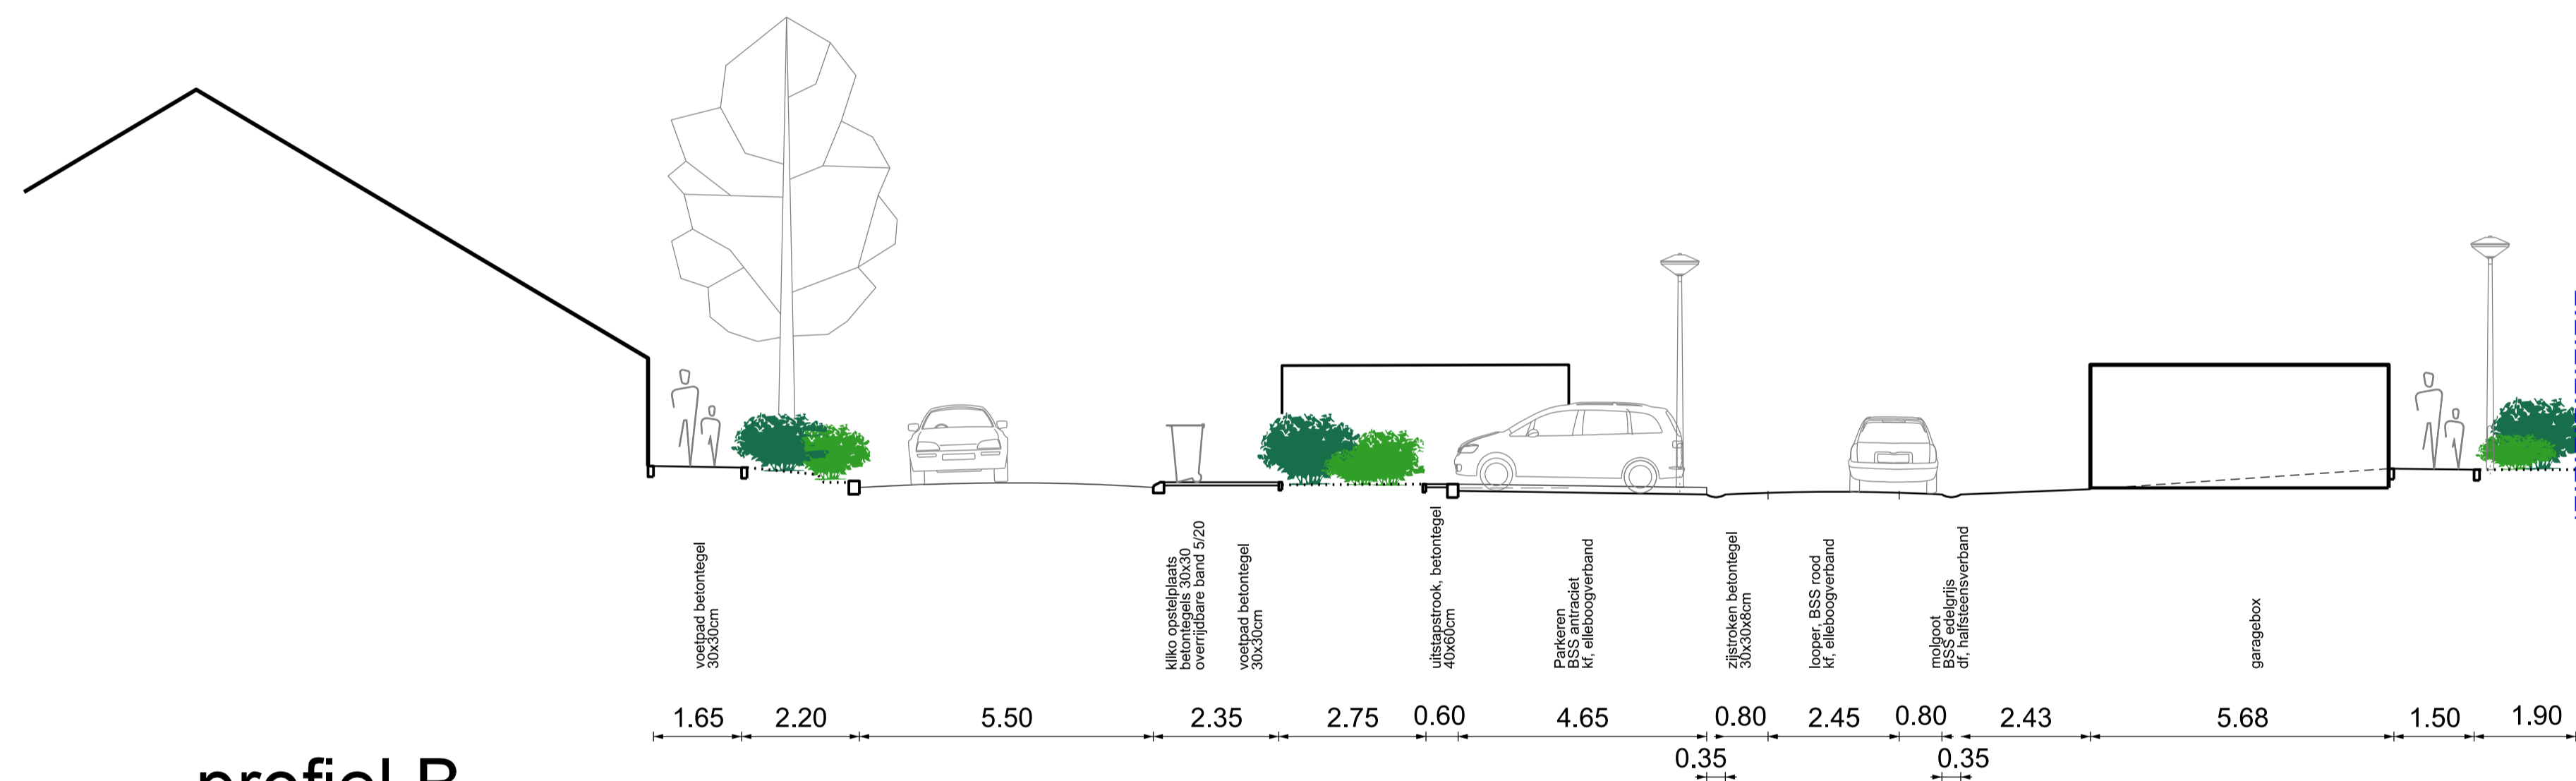

profiel B

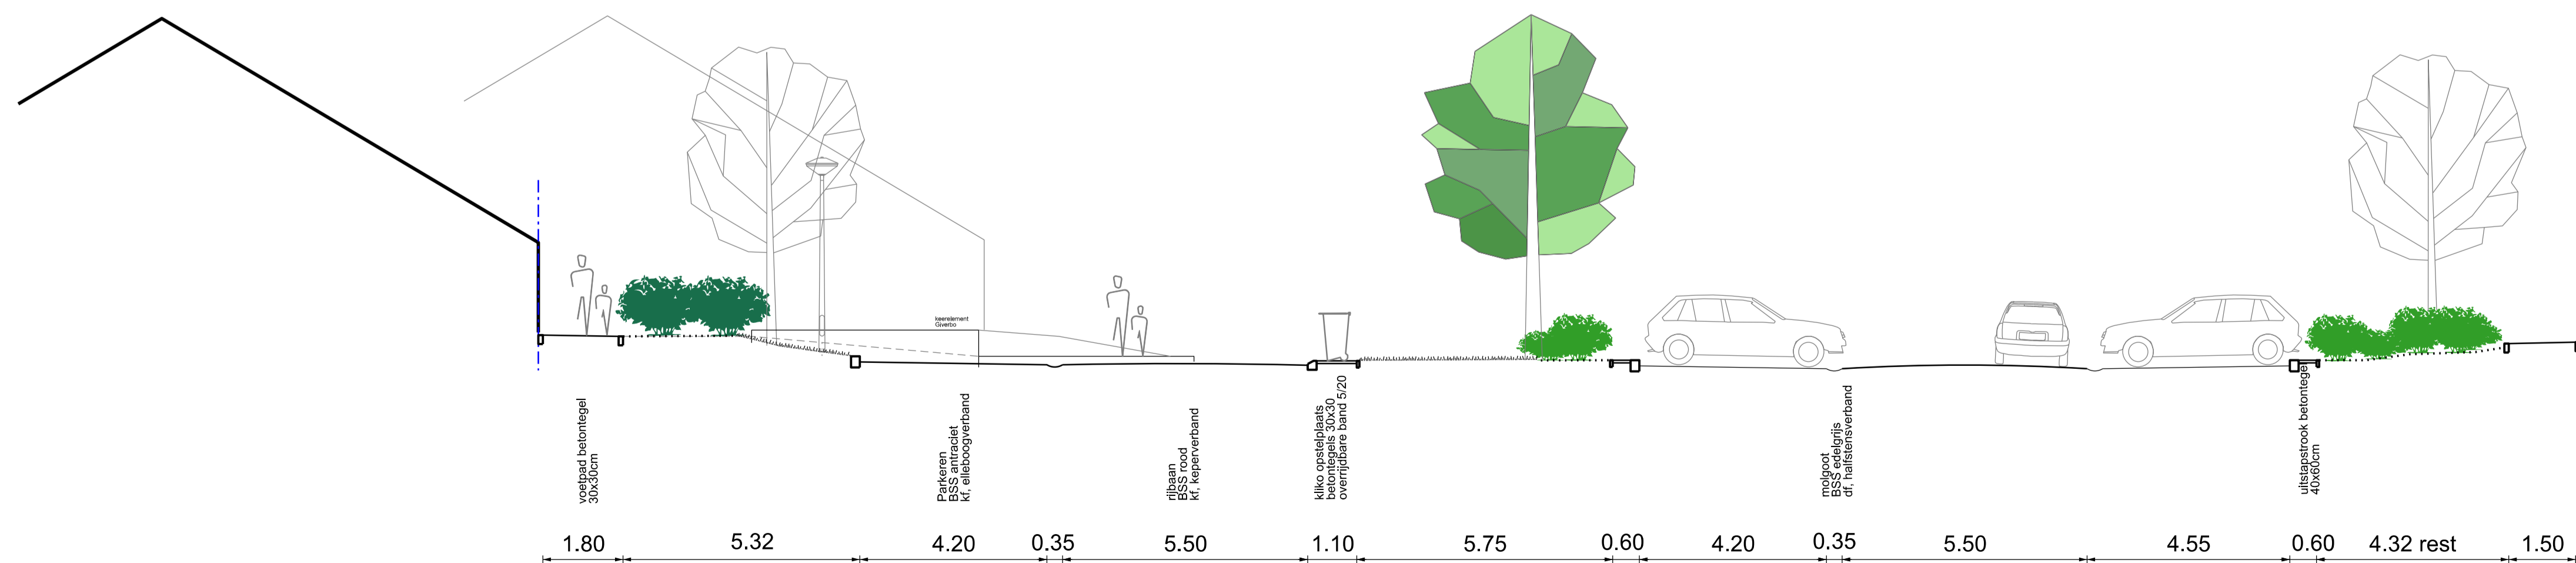

profiel C

Projectnummer	Documentsoort	Besteknummer	Bestandsnaam	Tekeningnummer	Status
125640	Terreininrichting		125-204-00001.dgn	125-204-00001	Concept
Schaal	Formaat	Blad van	Tekenaar	Versie	Door
1:500		2 2	gcra	B	gcra
					Datum
					22-11-19


Grootonderhoud Hofstede
 VO
 Profielen