



profiel A

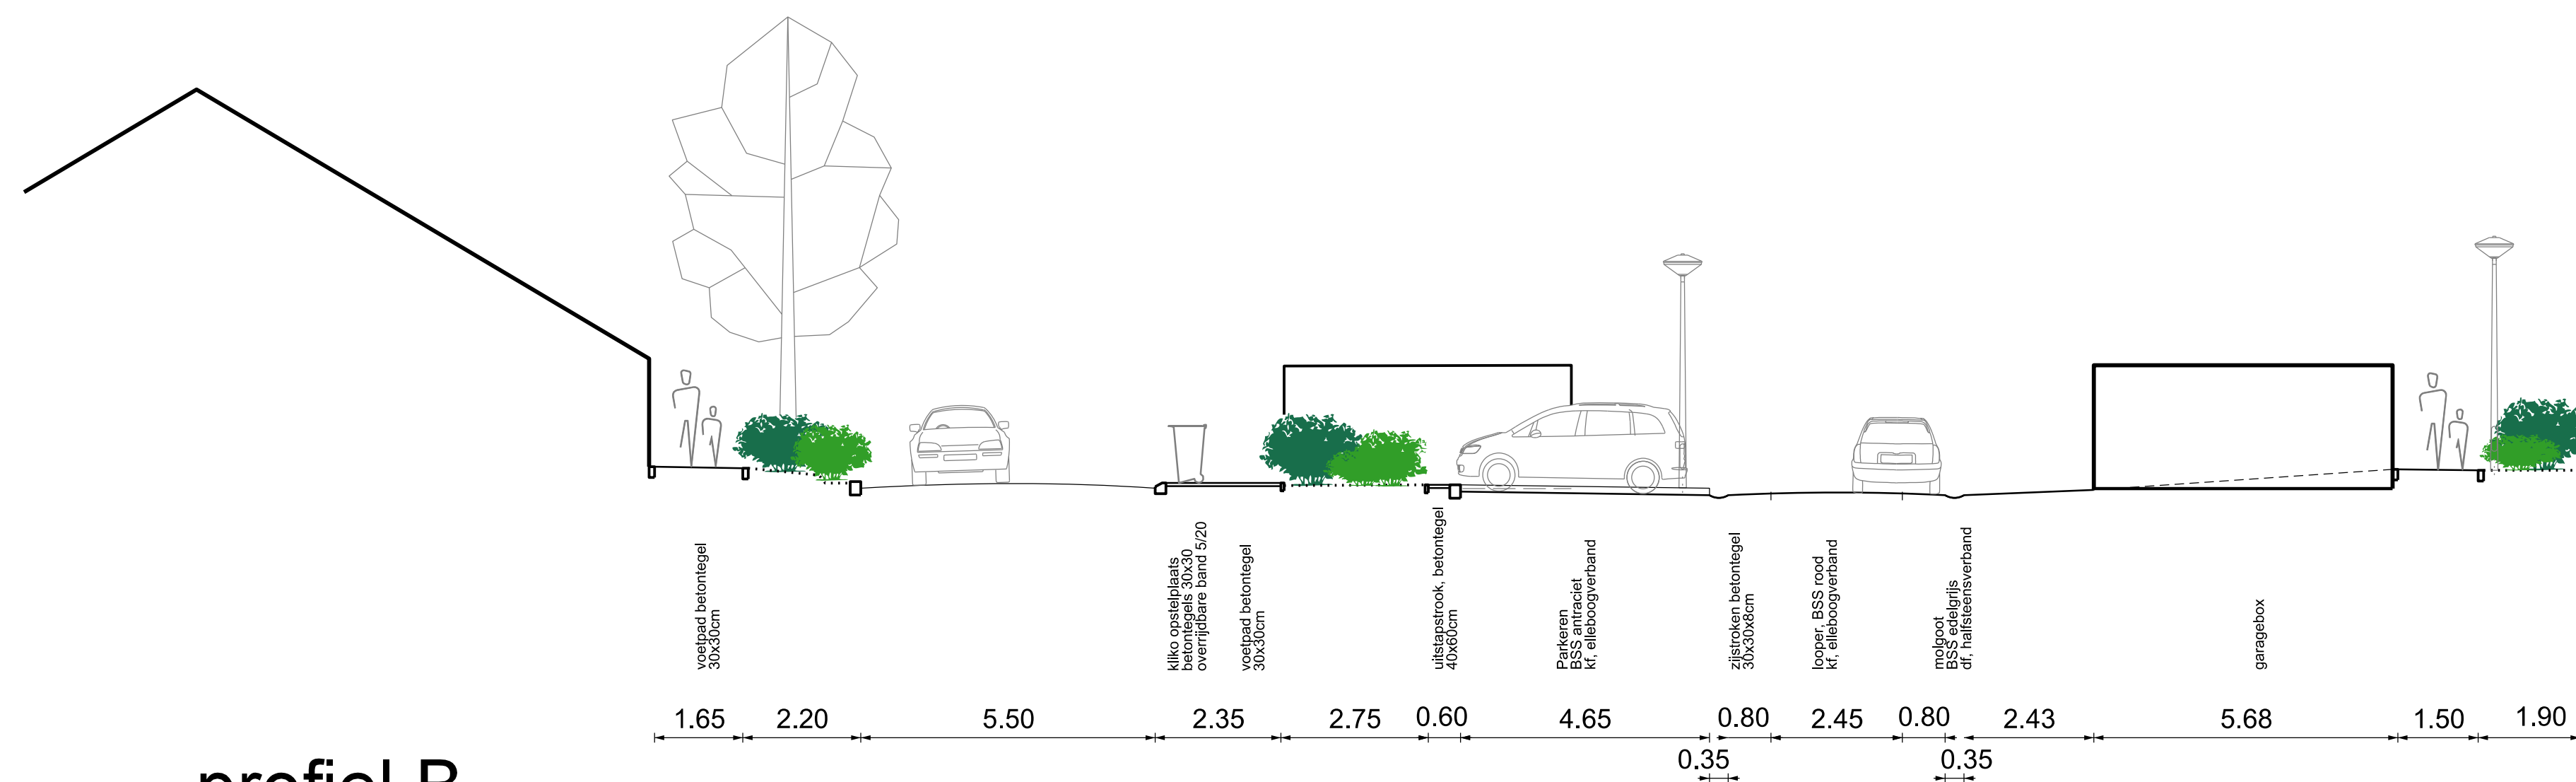

profiel B

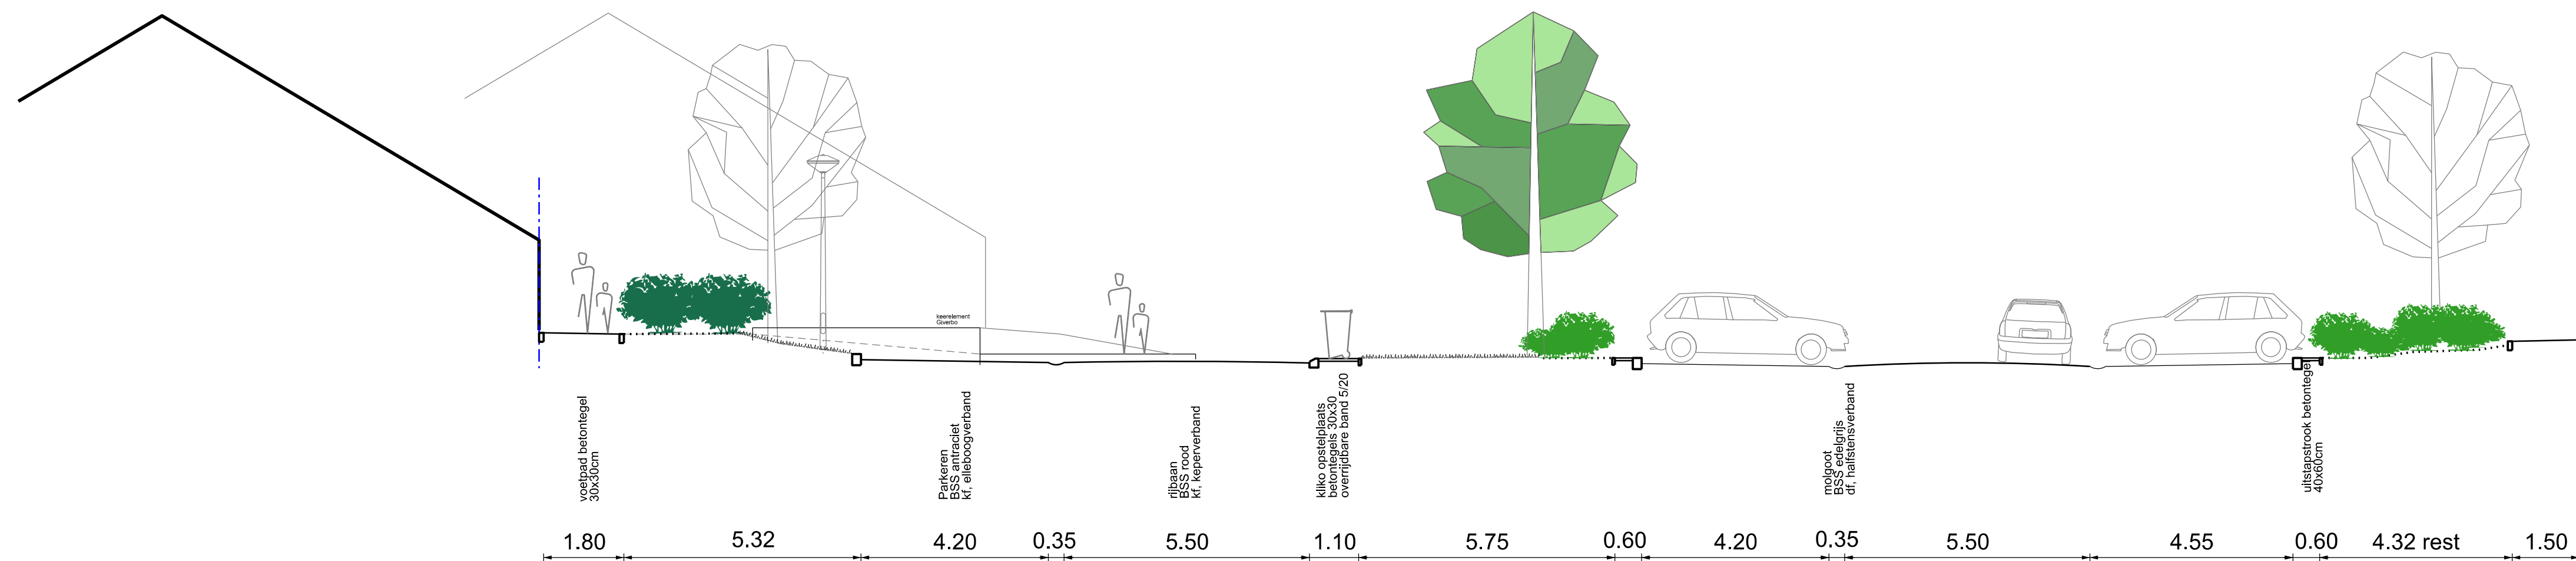

profiel C

Projectnummer	Documentsoort	Besteknummer	Bestandsnaam	Tekeningnummer	Status
125640	Terreininrichting		125-204-00001B.dgn	125-204-00007	Commentaar fase
Schaal	Formaat	Blad van	Tekenaar	Versie	Door
1:100	A1	2 2	ghernand	B	ghernand
					Datum
					11-03-20


Grootonderhoud Hofstede
 DO Profielen