



groen  
 opsluitband 10/20  
 legelpad 30/30, grijs  
 halfsteensverband  
 trottoirband 18/20  
 rijweg  
 trottoirband 18/20  
 groen

DWARSPROFIEL 1

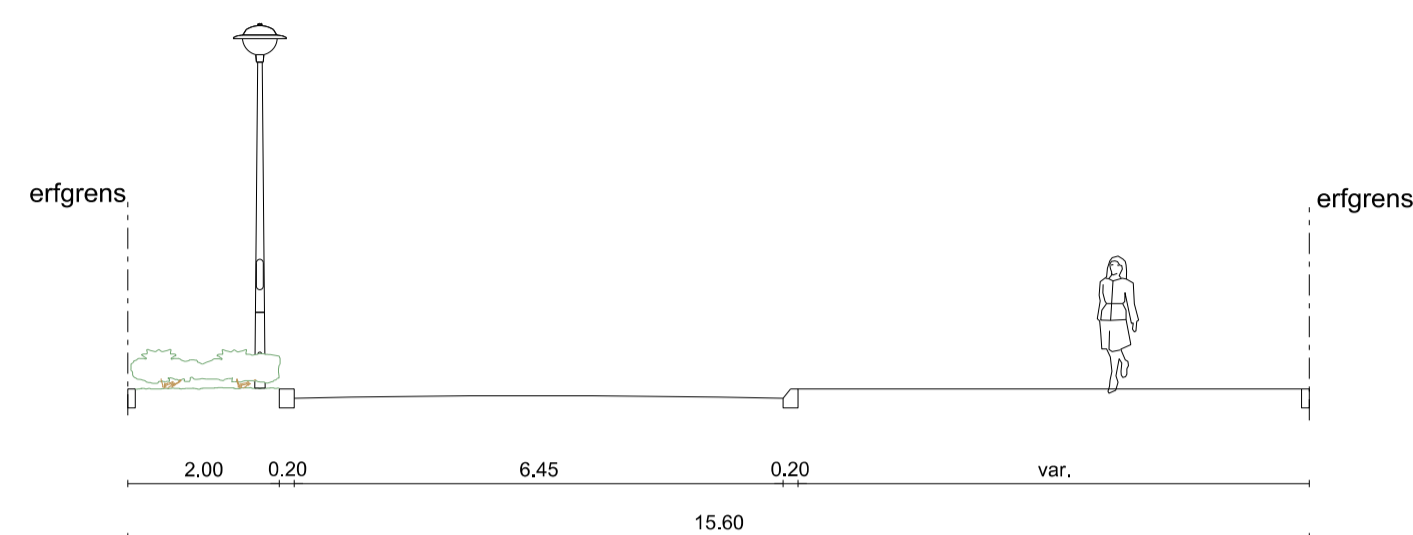


opsluitband 10/20  
 groen  
 trottoirband 18/20  
 rijweg  
 Overrijdbareband 7/20  
 legelpad 30/30, grijs  
 halfsteensverband  
 opsluitband 10/20

DWARSPROFIEL 2

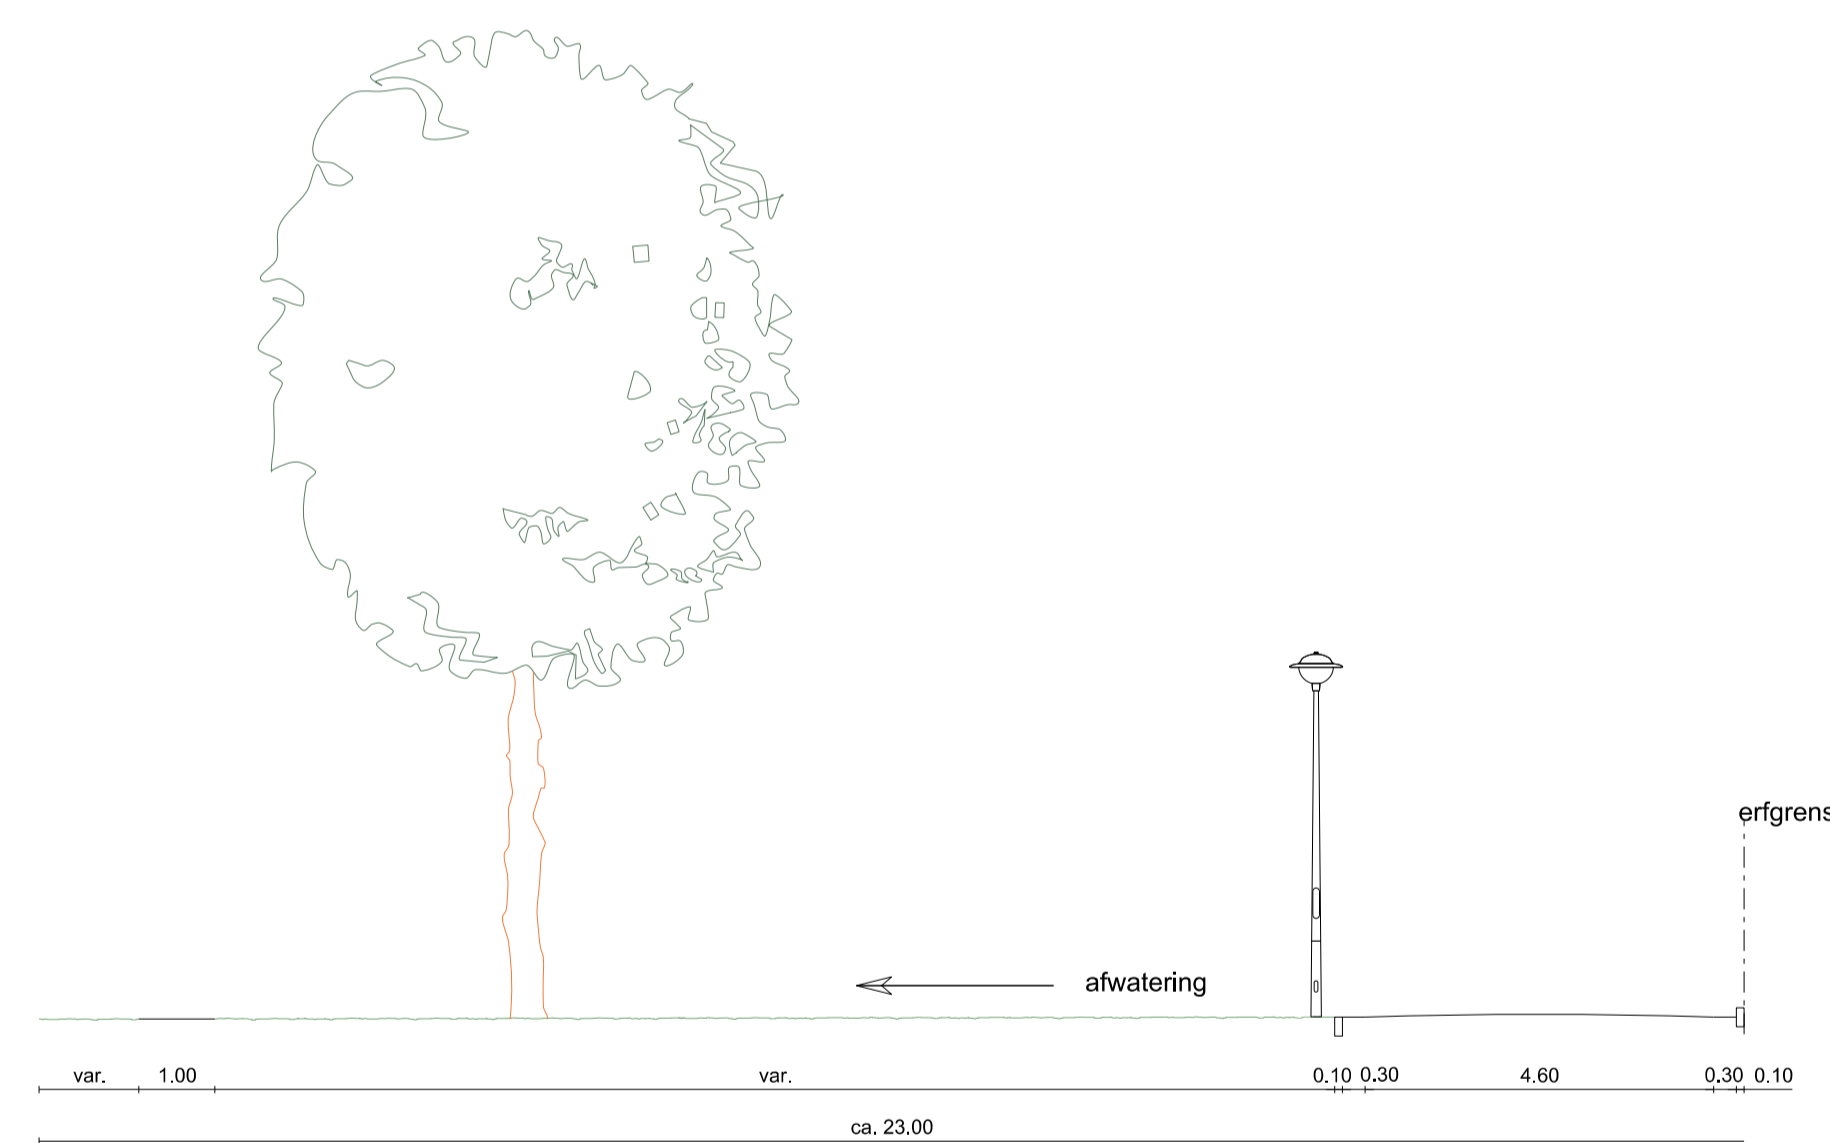

schelpenpad  
 groen  
 opsluitband 10/20 (verlaagd)  
 strook, tegels 30x30  
 rijbaan  
 strook, tegels 30x30  
 opsluitband 10/20

DWARSPROFIEL 3

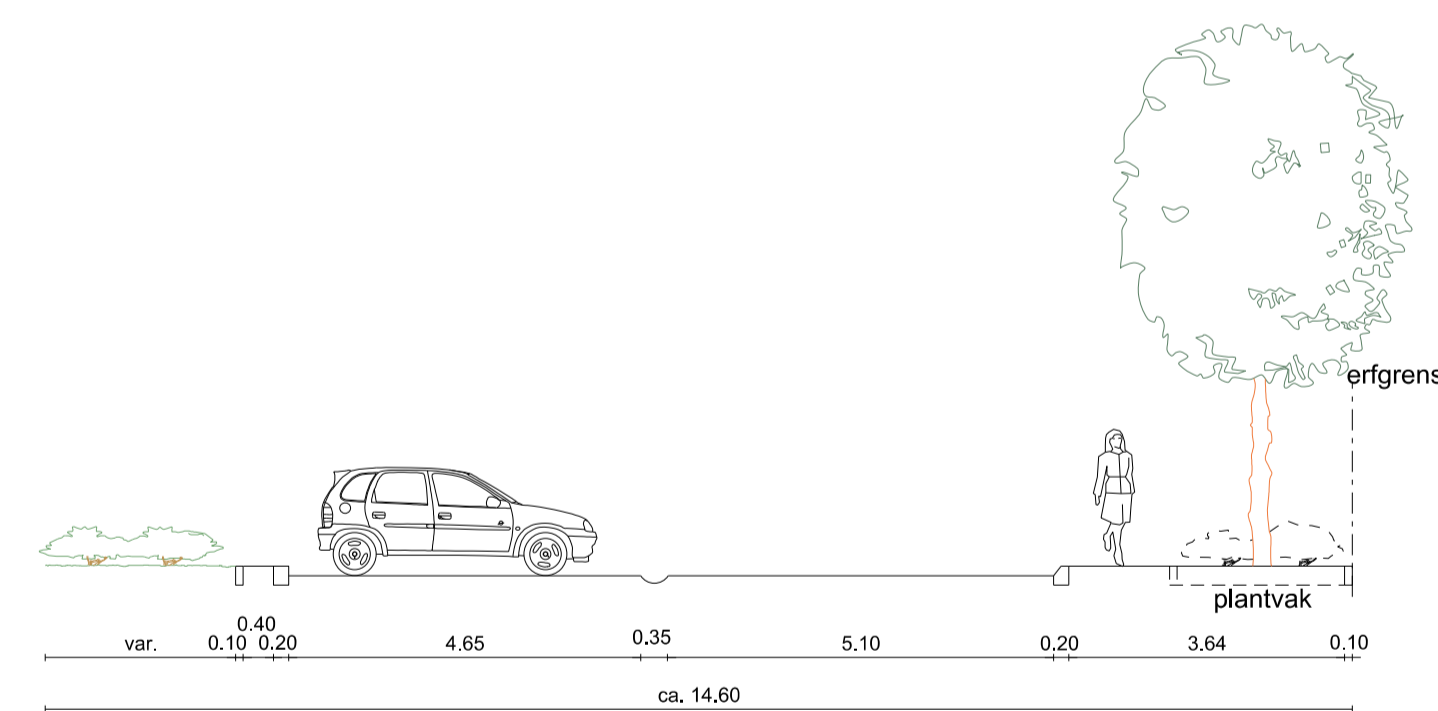

groen  
 opsluitband 10/20  
 uitstapstrook, tegels 40x60  
 trottoirband 18/20  
 plantvak  
 plantvak ESS KGM 193  
 elleboogverband  
 molpoot  
 rijweg  
 Overrijdbareband 7/20  
 legelpad 30/30, grijs  
 halfsteensverband  
 opsluitband 10/20

DWARSPROFIEL 4



VO  
 Kogge  
 Grootonderhoud  
 Gebied 2.2.3  
 Profielen

Gemeente Lelystad  
 Postbus 91  
 8200 AB Lelystad  
 Blad 2 van 2 bladen

T: 14 0320  
 www.lelystad.nl  
 gemeente@lelystad.nl

Dat. 07-06-17 Get. gc  
 Gez. Gew. 22-06-17 Get. gc  
 Gez. d.d. 05-07-17 Get.  
 Gek. Surname\$  
 d.d. \$date\$  
 Schaal: 1:100 formaat A1  
 Archiefr.