




Profiel 1

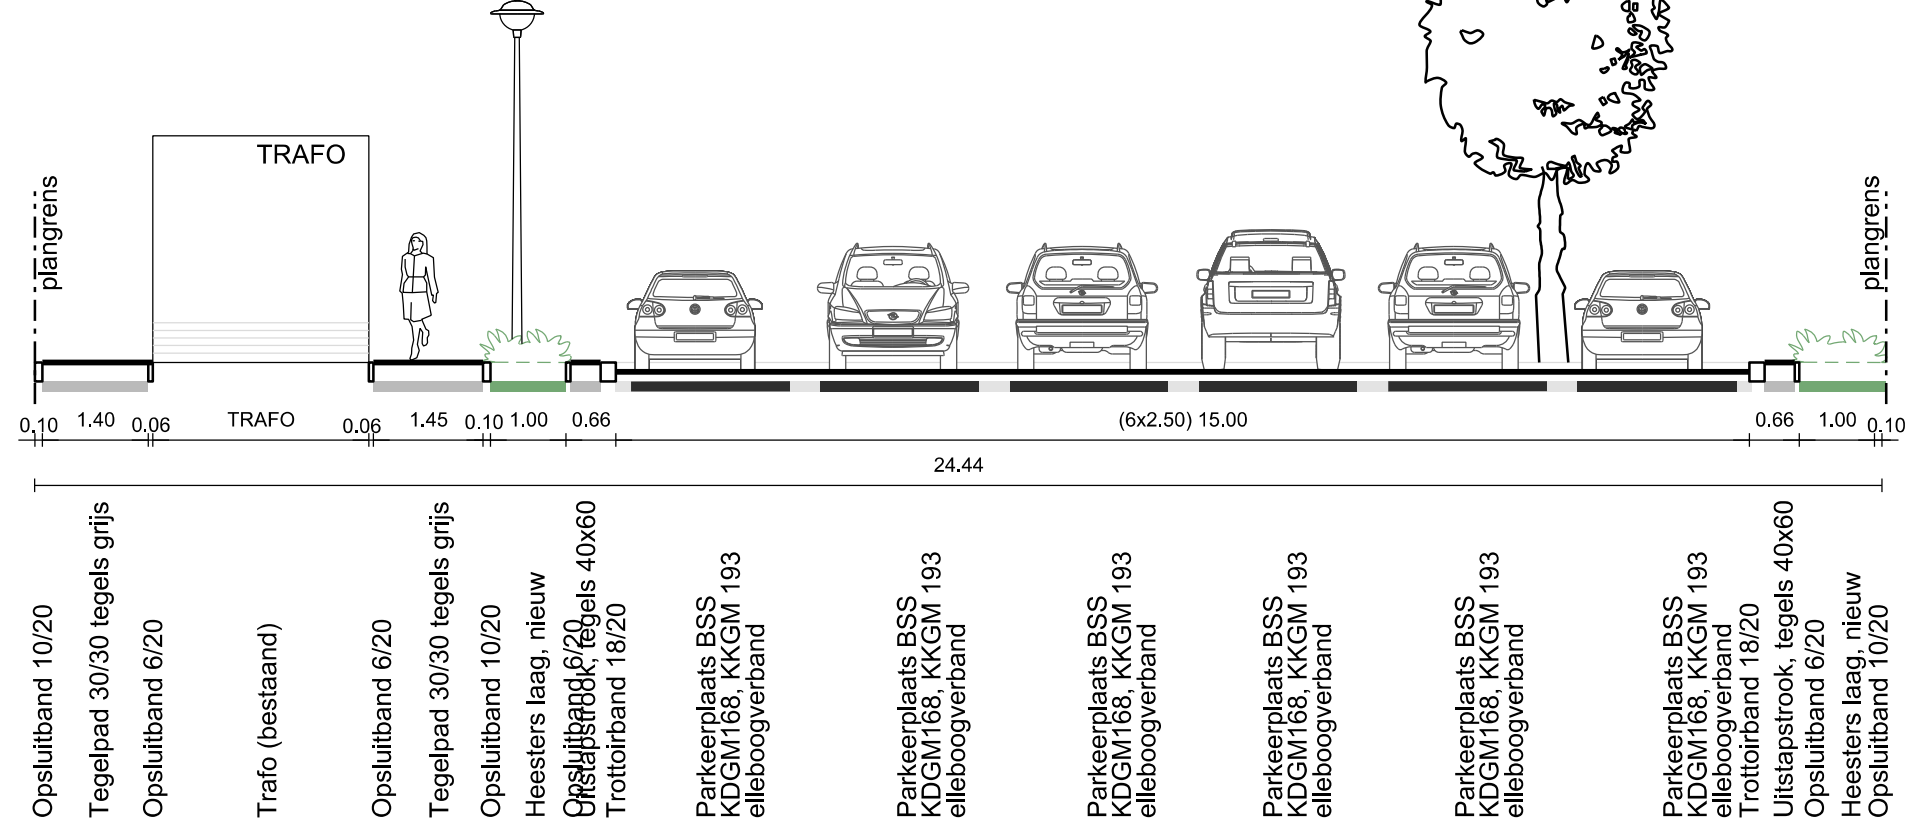

Profiel 2

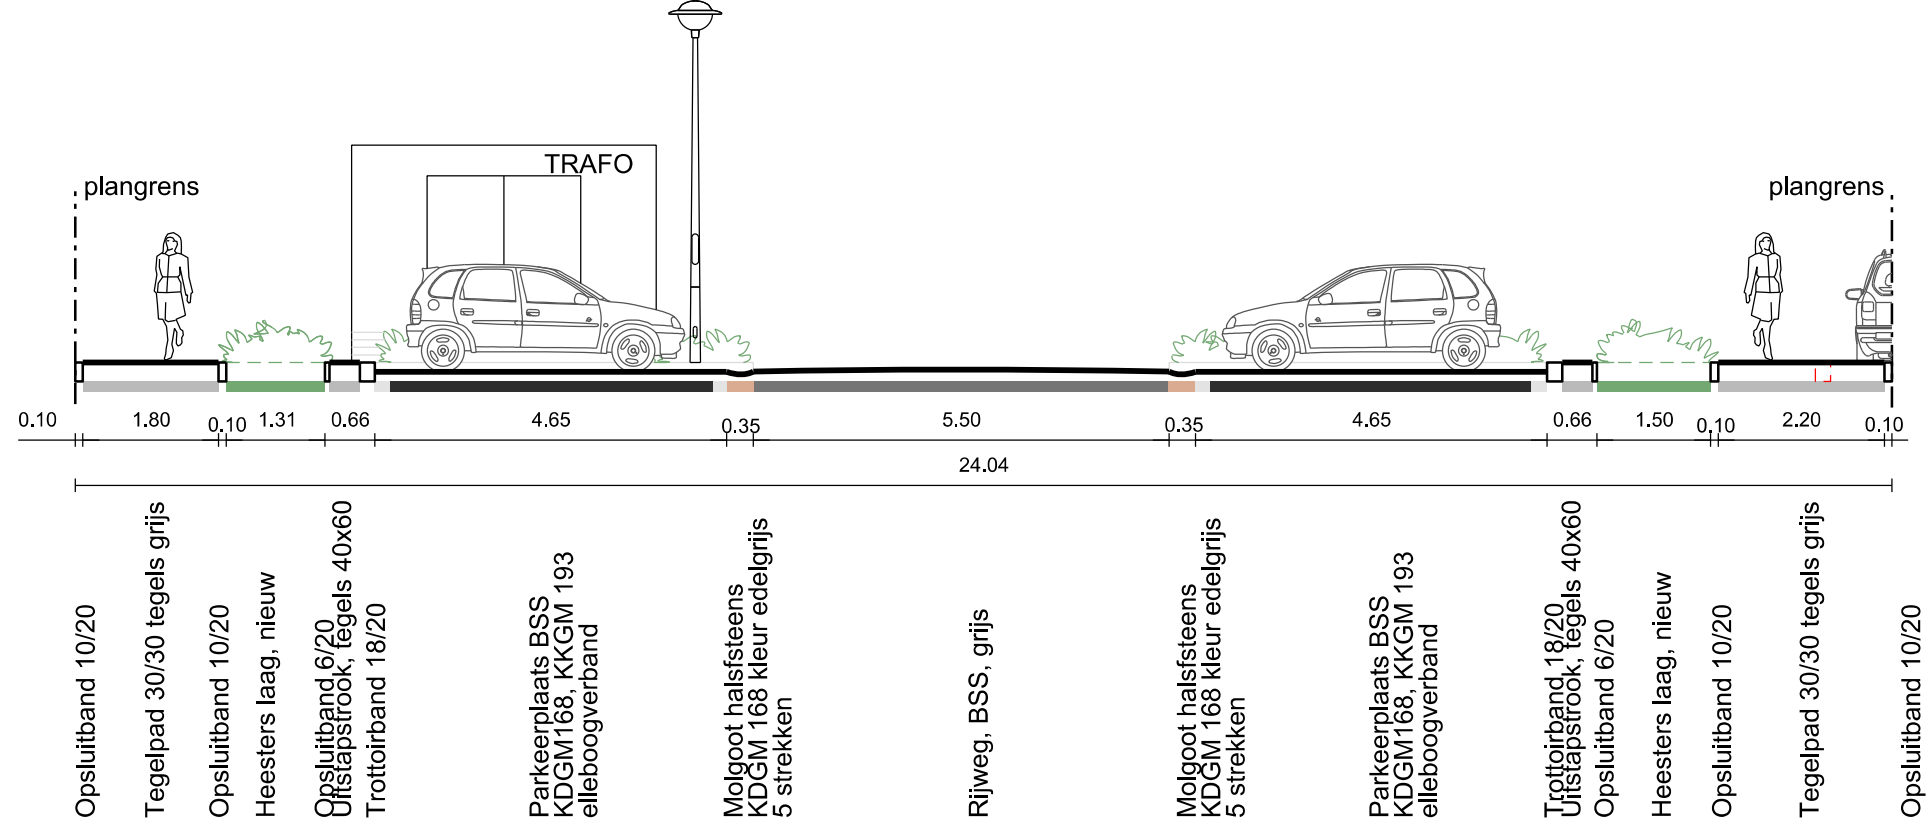

Profiel 4

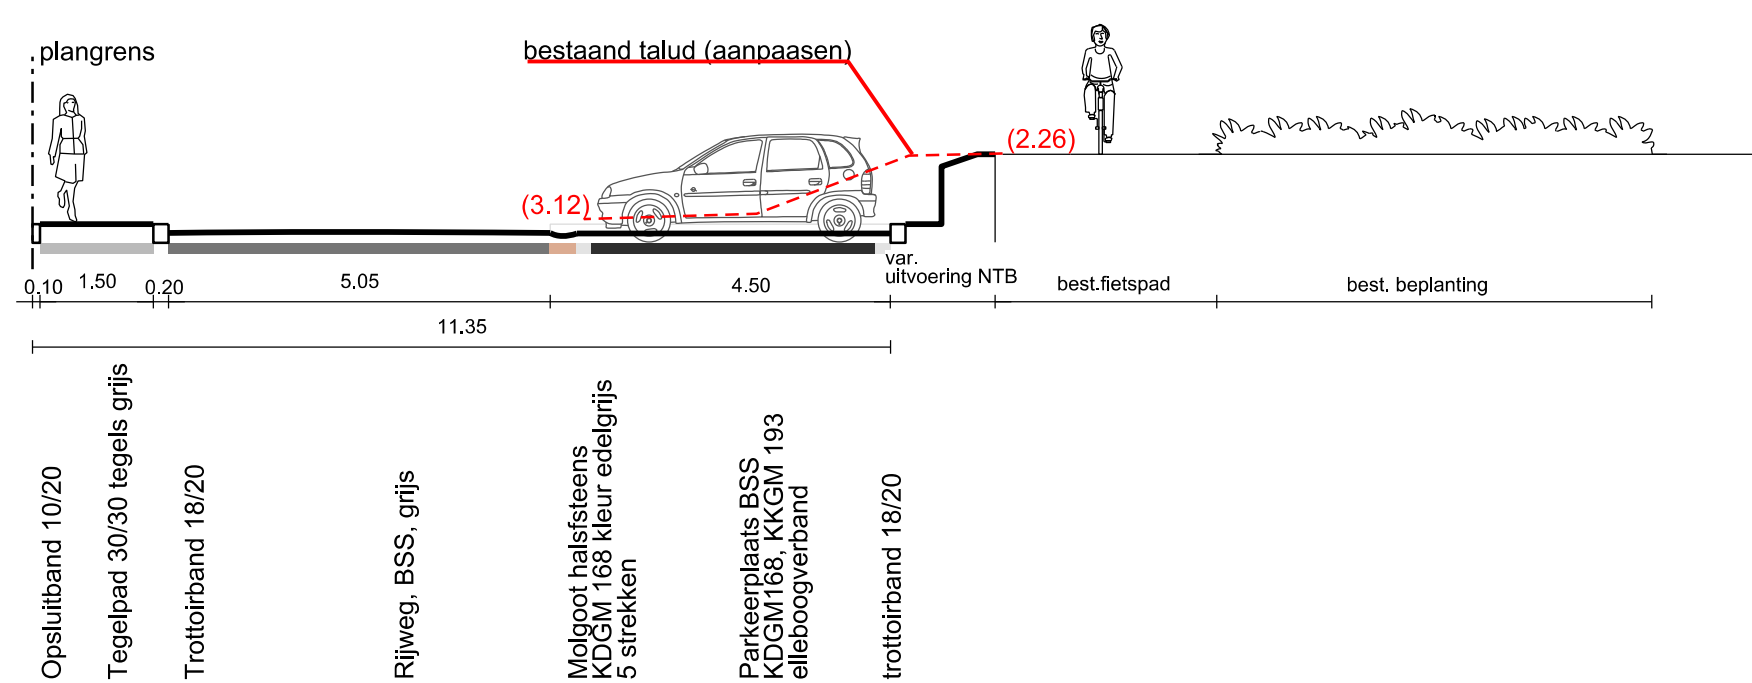

Profiel 5

Profiel 6



Projectnummer	Documentsoort	Besteknummer	Bestandsnaam	Tekeningnummer	Status
232800	Terreinrichting		232-204-00005.dgn	232-204-00005	Definitief
Schaal	Formaat	Blad	van	Tekenaar	Verse
1:100	A2	2	2	gcira	A
					Door
					gcira
					Datum
					28-08-20


Punter 10,36\9 en 41
Ontwerp
 Profielen