

DEFINITIEF ONTWERP

schaal 1:500







LEGENDA

- Erven
- Bebouwing
- Ingang woonerf
- kadastrale perceelsgrenzen
- Speellocatie
- halfverharding Nobre Cal
- Locatie opstelplaats HVC, met containertegel, inclusief overrijdbare band 7/20 indien nodig (indicatief)
- overrijdbare band 7/20
- Opsluitband 10/20 grijs
- Trottoirband 18/20 grijs
- Rijweg, asfalt
- Voetpad, KKG 382BS edegeel+basalt, KTGM edelrood 451
- Voetpad, KTGM edelrood 451 (min. 6cm)
- Rijweg, plateau KDG edelgrijs 168, elleboogverband
- Verkeers maatregel
- Woonerf, inritblokken
- Rijweg, GBK rood, keperverband (heergebruiken)
- Margestrook, GBK rood, elleboogverband (heergebruiken)
- Parkeren, (24pp) KDG 168 edelgrijs omranding KKG 193 edelantraciet matje
- Uitstaptegels (tbv parkeren) 40/60 grijs met opsluitband 6/20, grijs
- Molgoot parkeren: BSS KDG168, halfsteensverband, edelgrijs, 5 strekken
- Molgoot rijweg: GBK rood, halfsteensverband 3\5 strekken (heergebruiken)
- Lichtmast bestaand
- Lichtmast nieuw (plaats en afmeting indicatief)
- Brandkraan
- Straatmeubilair (telefonie en/of elektra kasten)
- toekomstige ondergrondse containers voorlopige locatie
- Hond verbodsgebied
- Water
- Haag (nieuw)
- Gazon, nieuw cq herstellen
- Heesters, nieuw cq herstellen (zie beplantingsplan)
- Bestaande boom
- nieuwe bomen, 1e of 2e grootte
- Te verwijderen boom (NTB)
- Plangrens

PROFIELEN

schaal 1:100

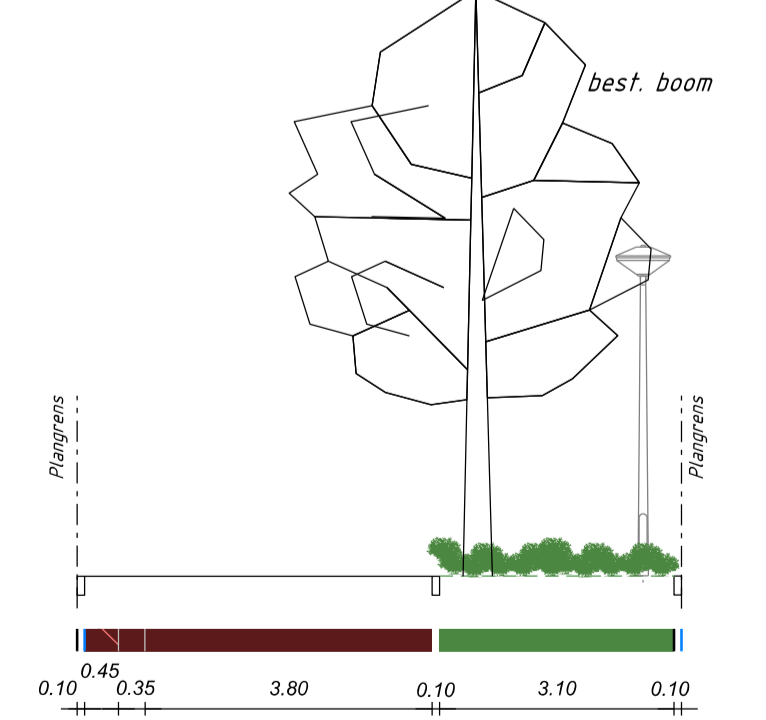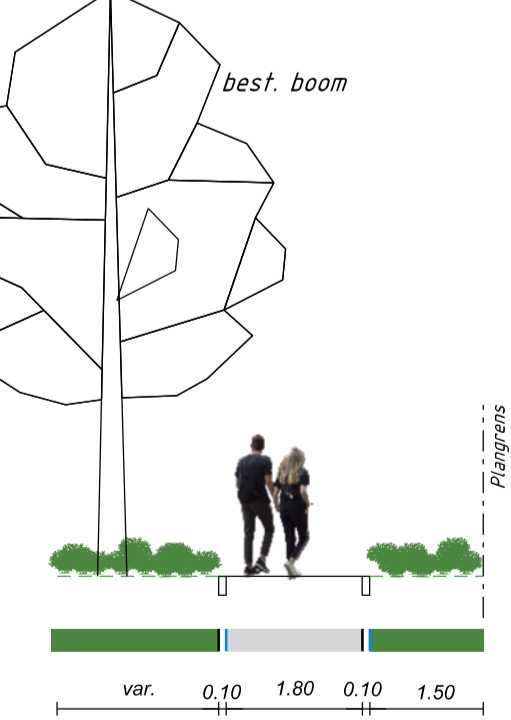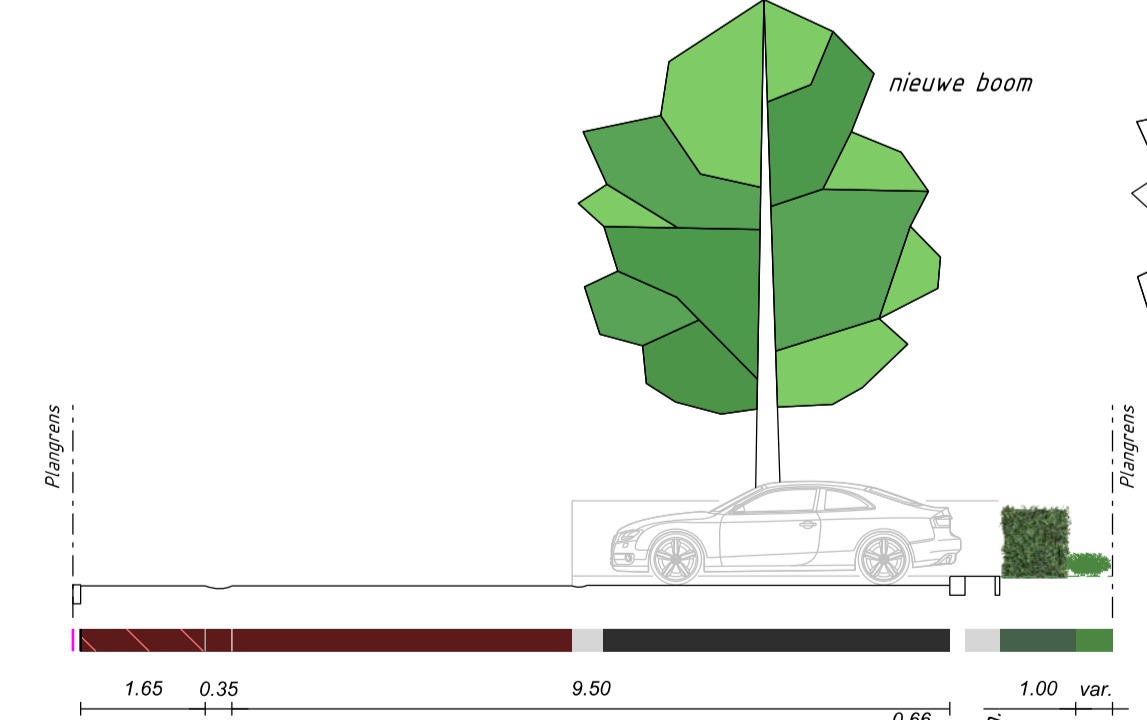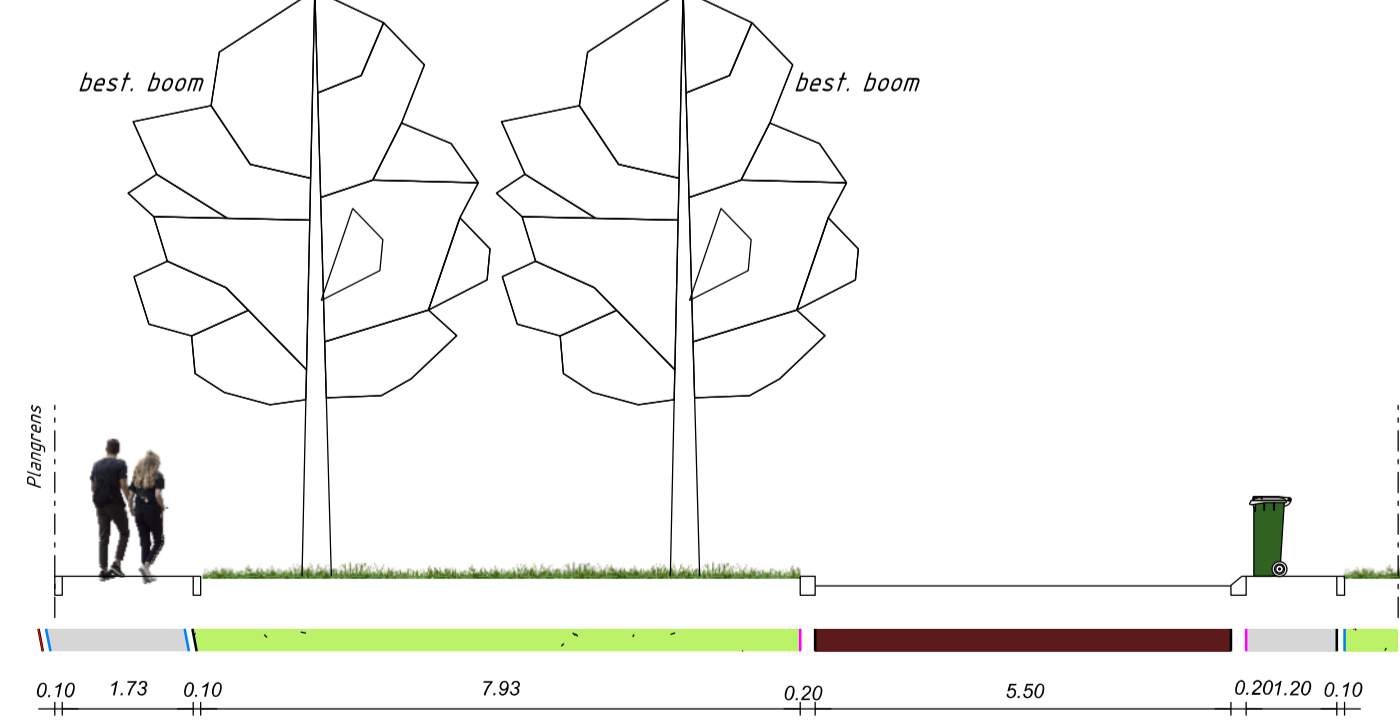

Profiel 1

Opsluitband 10/20, grijs
 Voetpad, betonregels 30x30, kleur grijs
 Opsluitband 10/20, grijs

Gazon

Molgoot, gbk, kleur rood, heergebruiken
 Keperverband, heergebruiken

Rijweg, gbk, kleur rood, heergebruiken

Overrijdbareband 7/20, grijs
 Voetpad, betonregels 30x30, kleur grijs
 Opsluitband 10/20, grijs

Gazon

Profiel 2

Opsluitband 10/20, kleur grijs

Margestrook, GBK elleboogverband

Molgoot, GBK rood, halfsteensverband 3\5 strekken (heergebruiken)

Rijweg, gebakken klinkers, keperverband, heergebruiken

Molgoot (parkeer), halfsteens KDG 168 edelgrijs

Parkeren, edelgrijs omranding KKG 193 edelantraciet matje

Trottoirband 18-20, kleur grijs

Uitstaptegels, best. kleur 40/60 grijs

Opsluitband 6-20, kleur grijs

Haag

Heesters (zie beplantingsplan)

Profiel 3

Heesters (zie beplantingsplan)

Opsluitband 10/20, kleur grijs

Voetpad, betonregels 30x30, kleur grijs

Opsluitband 10/20, kleur grijs

Heesters (zie beplantingsplan)

Profiel 4

Opsluitband 10/20, kleur grijs

Margestrook 10/20, kleur grijs

Margestrook gbk, kleur rood, halfsteensverband, heergebruiken

Molgoot, GBK rood, halfsteensverband 3\5 strekken (heergebruiken)

Rijweg, gebakken klinkers, keperverband, heergebruiken

Opsluitband 10/20, kleur grijs

Heesters (zie beplantingsplan)

Opsluitband 10/20, kleur grijs

gcira	groen thw won 24 en 26, voetpad verplaatsen thw won 25/60 (zijkant)	15-11-2022
gcira	inritten en voetpad langs WOW Punter 11	02-11-2022
gcira	beplanting	22-06-2022
gcira	rijprofiel-molgoot-parkeplaatsen	13-05-2022

gemeente Lelystad

DO Grootonderhoud
 Punter 10
 Ontwerp en profielen
 gebied 232

Documentstatus: Definitief

Dat: 2022-04-07
 Gez: --
 Schaal: 1:500
 Plot: --
 Tekeningnr: 232-204-00008
 Documentsoort: Grootonderhoud
 Formaat A1
 Archiefnr: --

Blad 1 van 1 bladen