

# DEFINITIEF ONTWERP

schaal 1:500






## LEGENDA

- Erven
- Bebouwing
- Ingang woonerf
- kadastrale perceelsgrenzen
- Speellocatie
- halfverharding Nobre Cal
- Locatie opstelplaats HVC, met containertegel, inclusief overrijdbare band 7/20 indien nodig (indicatief)
- overrijdbare band 7/20
- Opsluitband 10/20 grijs
- Trottoirband 18/20 grijs
- Rijweg, asfalt
- Voetpad, KKG 382BS edegeel+basalt, KTGM edelrood 451
- Voetpad, KTGM edelrood 451 (min. 6cm)
- Rijweg, plateau KOGM edelgrijs 168, elleboogverband
- Verkeers maatregel
- Woonerf, inritblokken
- Rijweg, GBK rood, keperverband (heergebruiken)
- Margestrook, GBK rood, elleboogverband (heergebruiken)
- Parkeren, (24pp) KOGM 168 edelgrijs omranding KOGM 193 edelantraciet matje
- Uitstaptegels (tbv parkeren) 40/60 grijs met opsluitband 6/20, grijs
- Molgoot parkeren: BSS KOGM168, halfsteensverband, edelgrijs, 5 strekken
- Molgoot rijweg: GBK rood, halfsteensverband 3\5 strekken (heergebruiken)
- Lichtmast bestaand
- Lichtmast nieuw (plaats en afmeting indicatief)
- Brandkraan
- Straatmeubilair (telefonie en/of elektra kasten)
- toekomstige ondergrondse containers voorlopige locatie
- Hond verbodsgebied
- Water
- Haag (nieuw)
- Gazon, nieuw cq herstellen
- Heesters, nieuw cq herstellen (zie beplantingsplan)
- Bestaande boom
- nieuwe bomen, 1e 2e of 2e grootte
- Te verwijderen boom (NTB)
- Plangrens

## PROFIELEN

schaal 1:100

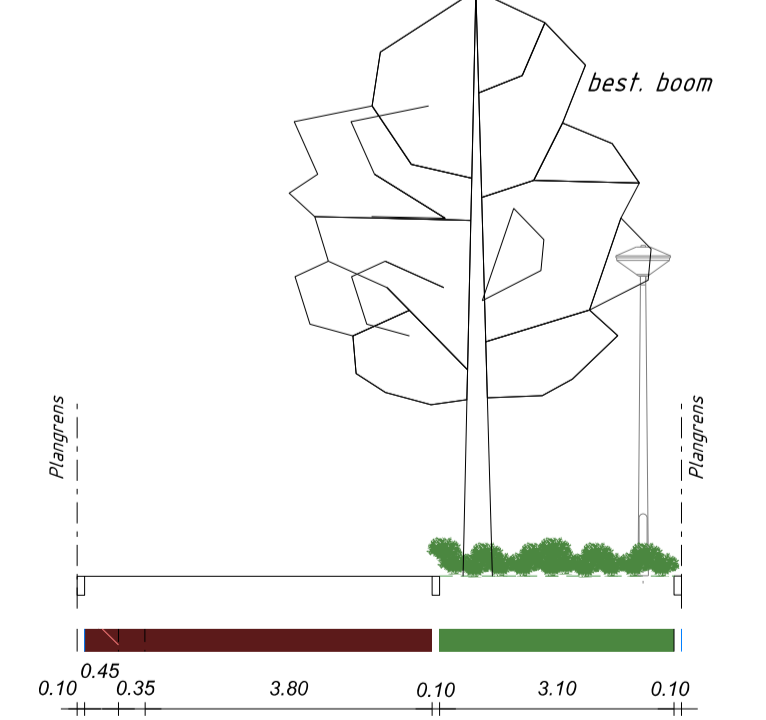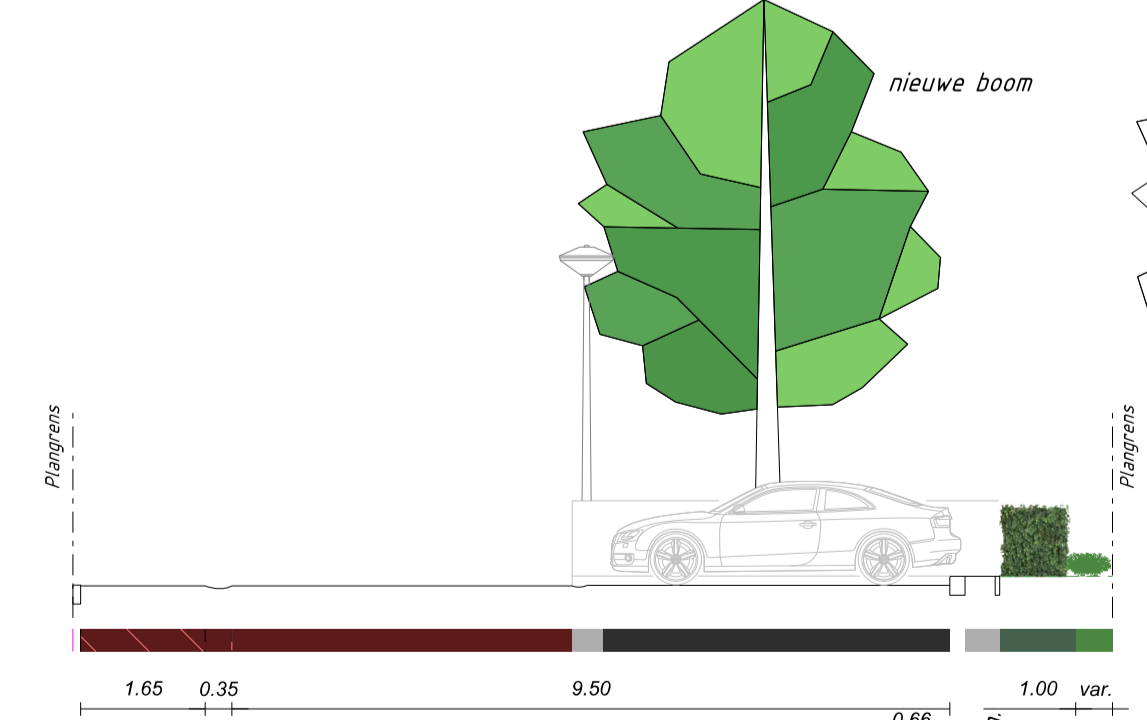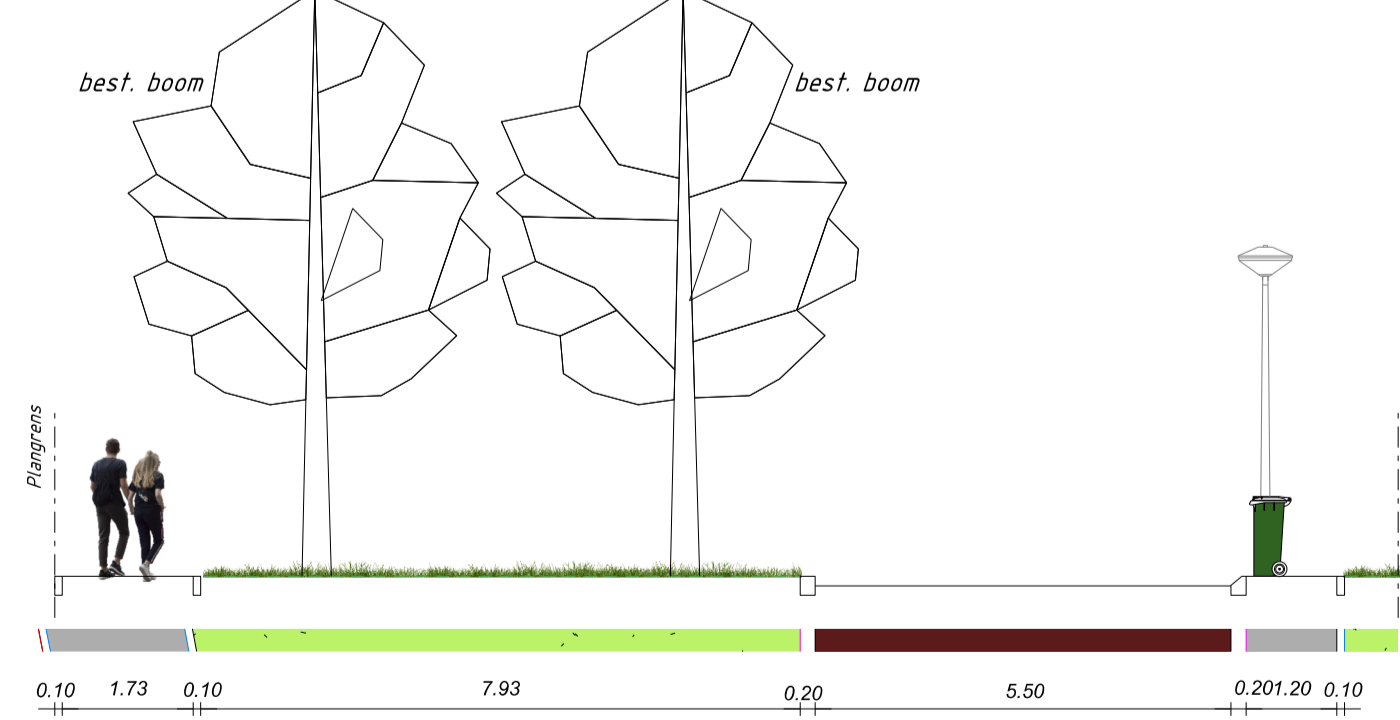

**Profiel 1**

Opsluitband 10/20, grijs  
 Voetpad, betonregels 30x30, kleur grijs  
 Opsluitband 10/20, grijs

Gazon

Molgoot, gbk, kleur rood, halfsteensverband, heergebruiken

Rijweg, gbk, kleur rood, keperverband, heergebruiken

Overrijdbareband 7/20, grijs  
 Voetpad, betonregels 30x30, kleur grijs  
 Opsluitband 10/20, grijs

Gazon

**Profiel 2**

Opsluitband 10/20, kleur grijs

Margestrook, GBK elleboogverband

Molgoot, GBK rood, halfsteensverband 3\5 strekken (heergebruiken)

Rijweg, gebakken klinkers, keperverband, heergebruiken

Molgoot (parkeer) halfsteens KOGM 168 edelgrijs

Parkeren, edelgrijs omranding KOGM 193 edelantraciet matje

Trottoirband 18-20, kleur grijs

Uitstaptegels, bestaande kleur 40/60 grijs

Opsluitband 6-20, kleur grijs

Haag

Heesters (zie beplantingsplan)

**Profiel 3**

Heesters (zie beplantingsplan)

Opsluitband 10/20, kleur grijs

Voetpad, betonregels 30x30, kleur grijs

Opsluitband 10/20, kleur grijs

Heesters (zie beplantingsplan)

**Profiel 4**

Opsluitband 10/20, kleur grijs

Margestrook 10/20, kleur grijs

Molgoot, GBK rood, halfsteensverband 3\5 strekken (heergebruiken)

Rijweg, gebakken klinkers, keperverband, heergebruiken

Opsluitband 10/20, kleur grijs

Heesters (zie beplantingsplan)

Opsluitband 10/20, kleur grijs

gcira	verlichting	16-02-2023
gcira	groen thv won. 24 en 26, voetpad verplaatsen thv won. 25/60 (zijkant)	15-11-2022
gcira	inritten en voetpad langs WOW Punter 11	02-11-2022
gcira	beplanting	22-06-2022

**gemeente Lelystad**

**DO Grootonderhoud**  
 Punter 10  
 Ontwerp en profielen  
 gebied 232

Documentstatus: Definitief

Dat: 2022-04-07  
 Gez: --  
 Schaal: 1:500

Blad 1 van 1 bladen

Documentsoort: Grootonderhoud  
 Formaat: A1  
 Archiefnr: --