


Legenda

- Plangrens inrittenkaart
- Enkele inrit, breedte 3,50 meter.
- Dubbele inrit. Breedte 4,50 meter
- Dubbele inrit. Breedte 5,50 meter
- Indicatieve inrichting openbare ruimte met plantvakken, bomen, lichtmasten, parkeren, containeropstelplaatsen e.d
- 51 Huisnummering
- 51 Bouwnummer projectbouw
- 38 Kavelnummer
- T Telecomkast

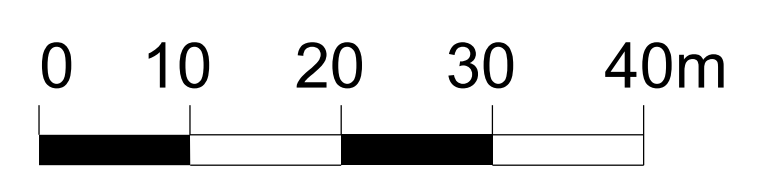

Deze inrittenkaart behoort bij Verordening Fysieke Leefomgeving 2021, Artikel 2.3: Maken of veranderen van een uitweg.

Vastgesteld Datum: 18-12-2023 naam: E. de Jong Handtekening:

gemeente Lelystad

Inrittenkaart
Deelgebied 1 - Deelplan 3
Klein Nooten blad C
Gebied 5.1.2
Warande

Gemeente Lelystad Postbus 91 8200 AB Lelystad gemeente@lelystad.nl T: 14 0320 www.lelystad.nl

Dat. 05-04-22 Get. Gez. Gek. Schaal: 1:500
Gew. 10-08-23 Get. RSL Plot Archiefnr. 34-5.1.2-5-8954
Blad 1 van 1 bladen Gew. 1-12-23 Get. RSL d.d. 05-12-23