


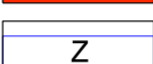
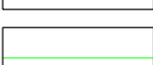















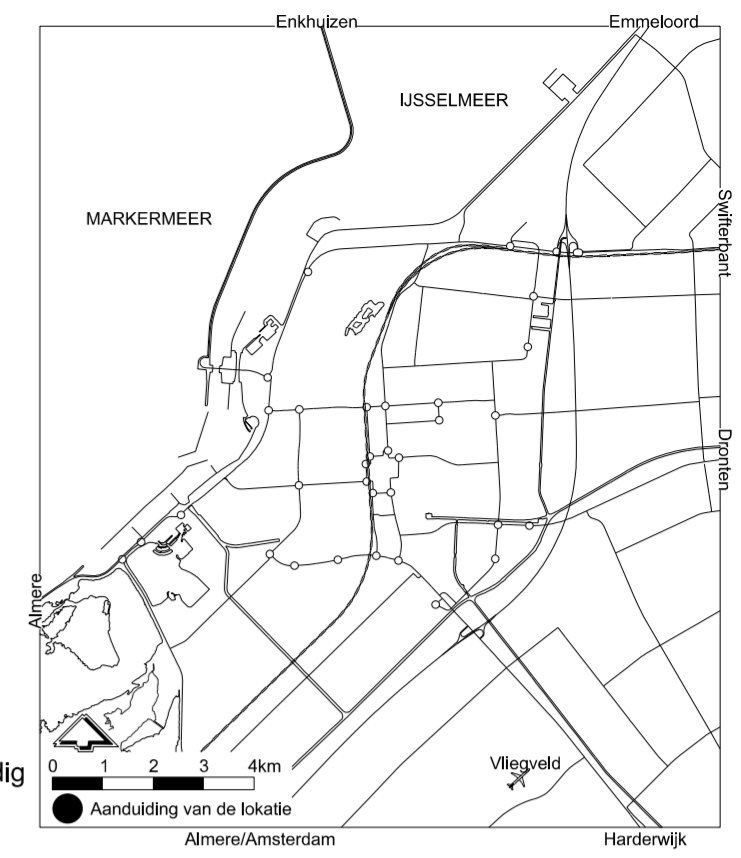





LEGENDA

-  Erven
-  Bebouwing
-  Traforuimte
-  Asphalt (rood) heertellen
-  Opstelplaats HVC, incl. overrijdbare band 7/20, indien nodig (plaats en afmeting indicatief)
-  Opsluitband 10/20 grijs (thv inrit latenzakken)
-  Trottoirband 18/20 grijs of overrijdbare band 7/20 (thv inrit woningen)
-  Tegelpad 30/30 tegels grijs
-  Rijweg, BSS grijs
-  Parkeren (totaal 47pp) 35 best. / 12 nieuw
-  Molgoot: BSS KDGM168, halfsteensverband, edelgrijs
-  Uitstaptegels (tbv parkeren) 40/60 grijs met opsluitband 6/20, grijs
-  Gazon
-  Heesters laag, nieuw/herstellen
-  Bestaande boom
-  nieuwe bomen, 2e of 3e grootte
-  Boom verwijderen
-  Lichtmast bestaand
-  Lichtmast nieuw (plaats en afmeting indicatief)
-  Brandkraan
-  Straatmeubilair (telefonie en/of elektra kasten)
-  Damwand
-  Plangrens herinrichting openbare ruimte



Projectnummer 232800	Documentsoort Terreininrichting	Besteknummer	Bestandsnaam 232-204-00001.dgn	Tekeningnummer 232-204-00001	Status Commentaar fase
Schaal 1:500	Formaat	Blad van 1 2	Tekenaar gcira	Versie	Door gcira
					Datum 06-04-20


Punter 16 en 17
Herontwikkeling Aldi locatie
 Ontwerp

Gemeente Lelystad | Afdeling REB | Stadhuisplein 2 | Postbus 91 | 8200 AB Lelystad | 14 0320 | www.lelystad.nl