


DEFINITIEF ONTWERP

schaal 1:500




LEGENDA

- Erven
- Bebouwing
- Ingang woonerf
- kadastrale perceelsgrenzen
- S Speellocatie
- halfverharding Nobre
- Locatie opstelplaats HVC, met containertegel, inclusief overrijdbare band 7/20 indien nodig (indicatief)
- Opsluitband 10/20 grijs
- Trottoirband 18/20 grijs
- Rijweg, asphalt
- Voetpad, KKG 382BS edegeel+basalt, KTGM edelrood 451
- Voetpad, tegelpad 30/30/4,5cm tegels grijs
- Inrit, tegelpad 30/30/6cm. tegels grijs
- Verkeersdrempel, BSS kleur witt of markering
- Woonerf, inritblokken
- Rijweg, GBK rood, keperverband (heergebruiken)
- Margestrook, GBK rood, elleboogverband (heergebruiken)
- Parkeren, (24pp) KDKM 168 edelgrijs omranding KDKM 193 edelantraciet matje
- Uitstaptegels (tbv parkeren) 40/60 grijs met opsluitband 6/20, grijs
- Molgoot: BSS KDGM168, halfsteensverband, edelgrijs, 5 strekken
- Molgoot: GBK rood, halfsteensverband 3/5 strekken (heergebruiken)
- Lichtmast bestaand
- Lichtmast nieuw (plaats en afmeting indicatief)
- Brandkraan
- Straatmeubilair (telefonie en/of elektra kasten)
- toekomstige ondergrondse containers voorlopige locatie
- Hond verbodsgebied
- Water
- Haag (nieuw)
- Gazon, nieuw cq herstellen
- Heesters laag, nieuw cq herstellen
- Bestaande boom
- nieuwe bomen, 1e 2e of 2e grootte
- Te verwijderen boom (NTB)
- Plangrens

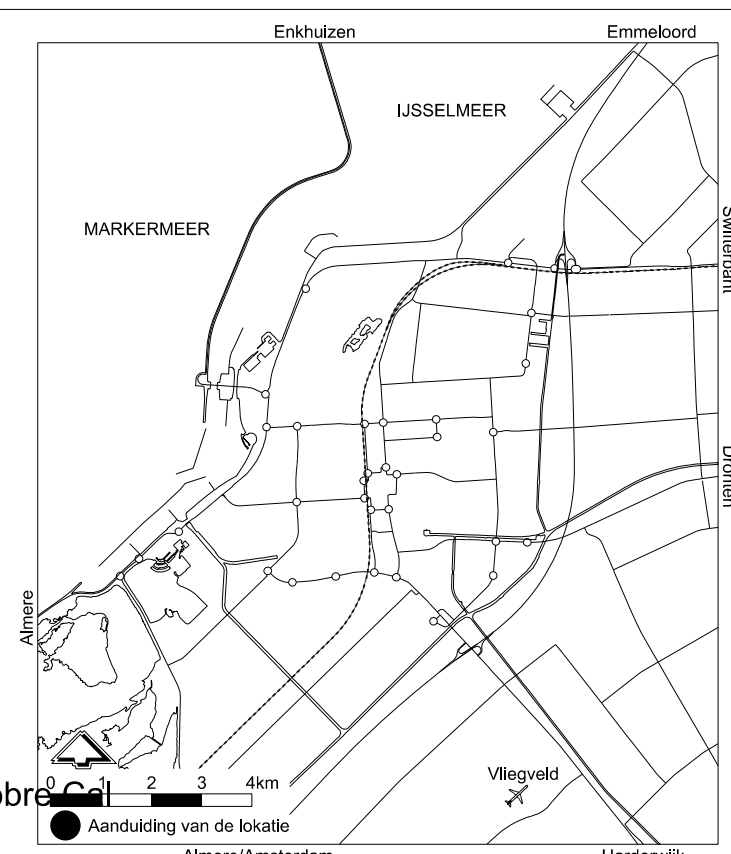


PROFIELEN


schaal 1:100

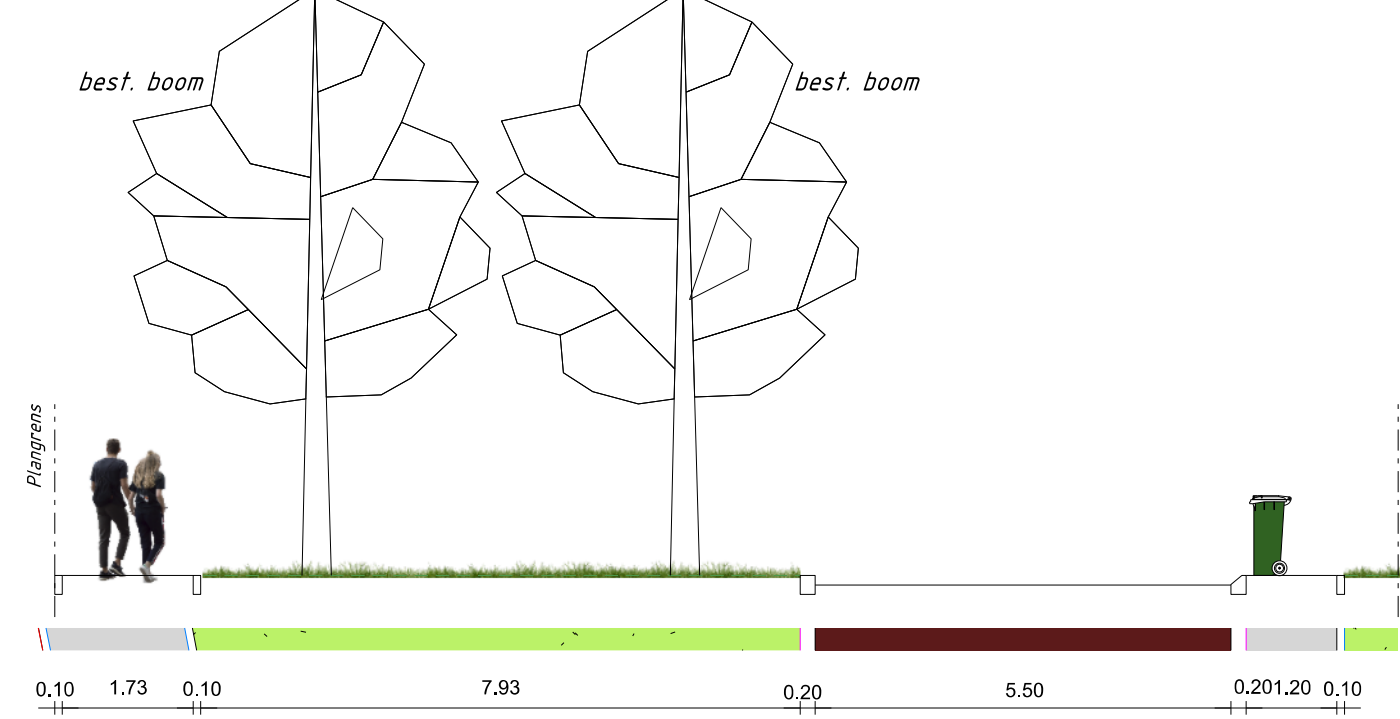


- Profiel 1**
- Opsluitband 10/20, grijs
 - Voetpad, betontegels 30x30, kleur grijs
 - Opsluitband 10/20, grijs
 - Gazon
 - Molgoot, gbk, kleur rood, halfsteensverband, heergebruiken
 - Rijweg, gbk, kleur rood, keperverband, heergebruiken
 - Overrijdbareband 7/20, grijs
 - Voetpad, betontegels 30x30, kleur grijs
 - Opsluitband 10/20, grijs
 - Gazon

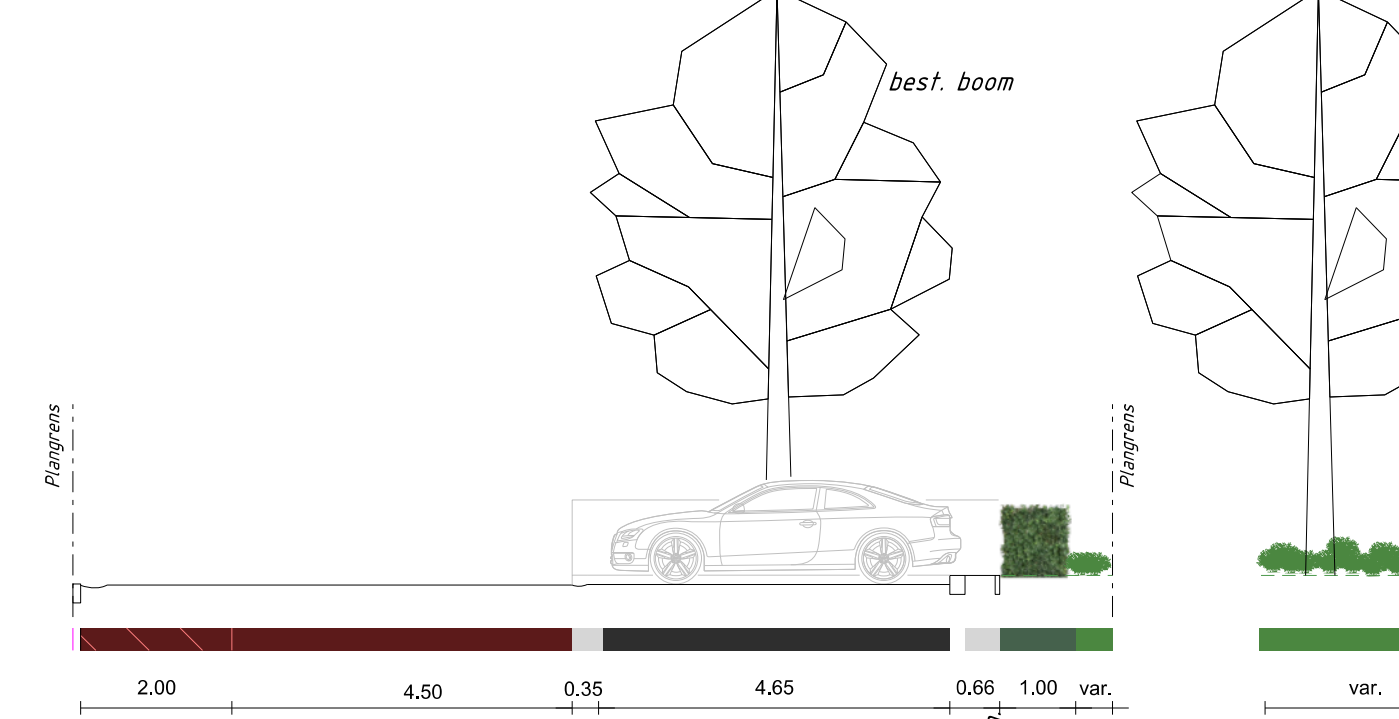

- Profiel 2**
- Opsluitband 10/20, kleur grijs
 - Margestrook, GBK elleboogverband inclusief molgoot, heergebruiken
 - Rijweg, gebakken klinkers, keperverband, heergebruiken
 - Molgoot (parkeer), halfsteens KDKM 168 edelgrijs
 - Parkeren, edelgrijs omranding KDKM 193 edelantraciet matje
 - Trottoirband 18/20, kleur grijs
 - Uitstaptegels, tbv parkeren, 40/60 grijs met opsluitband 6/20, kleur grijs
 - Opsluitband 6/20, kleur grijs
 - Heesters

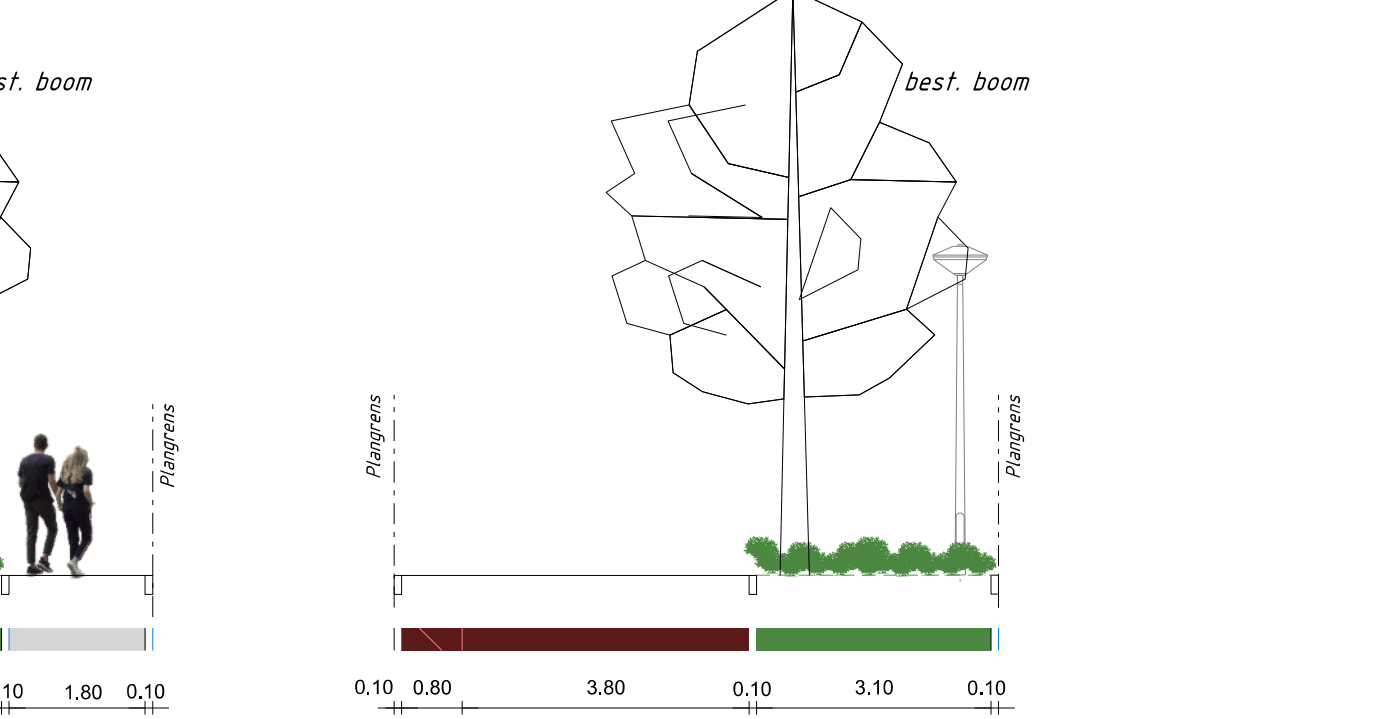

- Profiel 3**
- Heesters
 - Opsluitband 10/20, kleur grijs
 - Voetpad, betontegels 30x30, kleur grijs
 - Opsluitband 10/20, kleur grijs

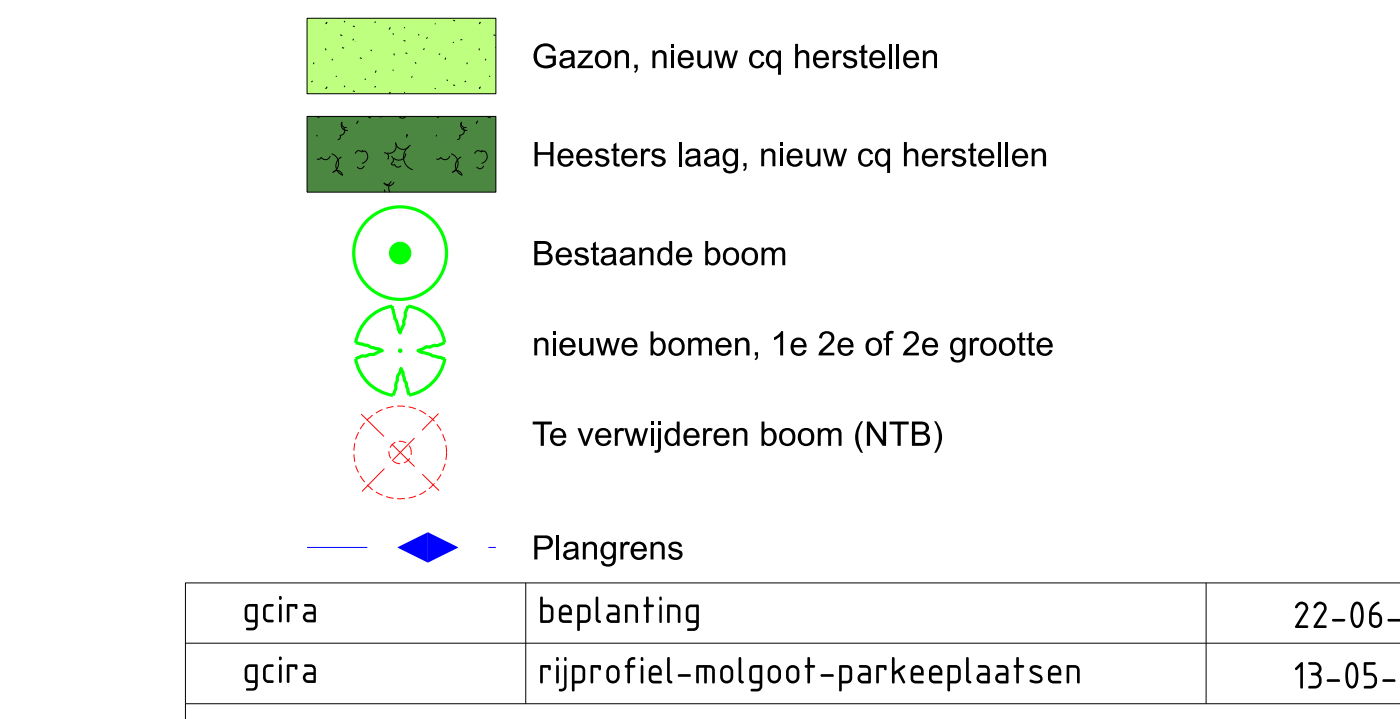

- Profiel 4**
- Opsluitband 10/20, kleur grijs
 - Margestrook 10/20, kleur grijs
 - Margestrook gbk, kleur rood, halfsteensverband, heergebruiken
 - Rijweg, gebakken klinkers, keperverband, heergebruiken
 - Opsluitband 10/20, kleur grijs
 - Heesters
 - Opsluitband 10/20, kleur grijs

gcira	beplanting	22-06-2022
gcira	rijprofiel-molgoot-parkeplaatsen	13-05-2022



Gemeente Lelystad
Afdeling STB
Postbus 91
8200 AB Lelystad

Grootonderhoud
Punter 10
Ontwerp en profielen

Documentstatus: Definitief

Dat: 2022-04-07 Ge: Gez. Schaal: 1:500

Plot: Tekeningnr: 232-204-00008

Documentsoort: Grootonderhoud Formaat A1 Archiefnr: --