




Profiel Se3
Woonstraat

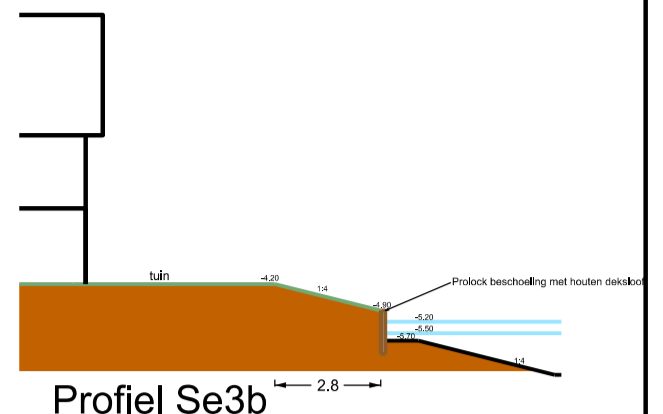


Profiel Se3b

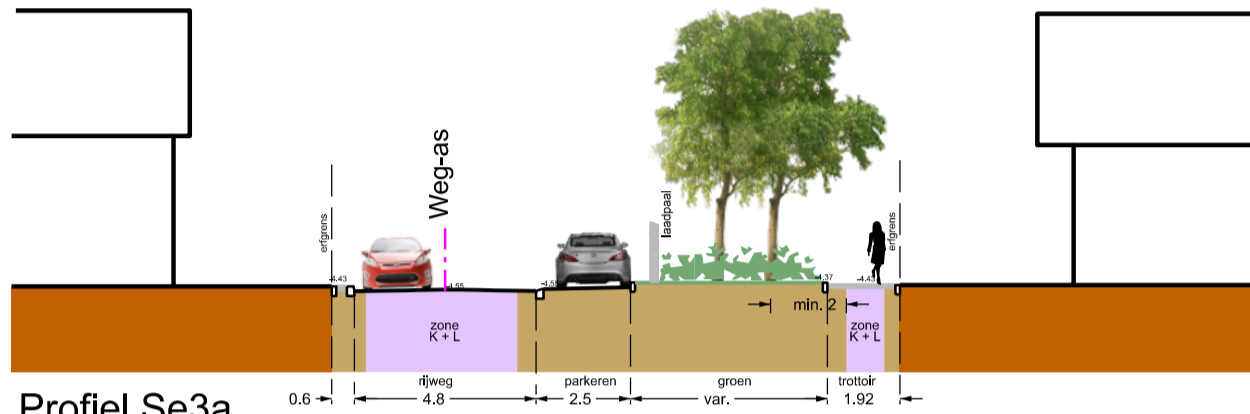


Profiel Se3a
Woonstraat

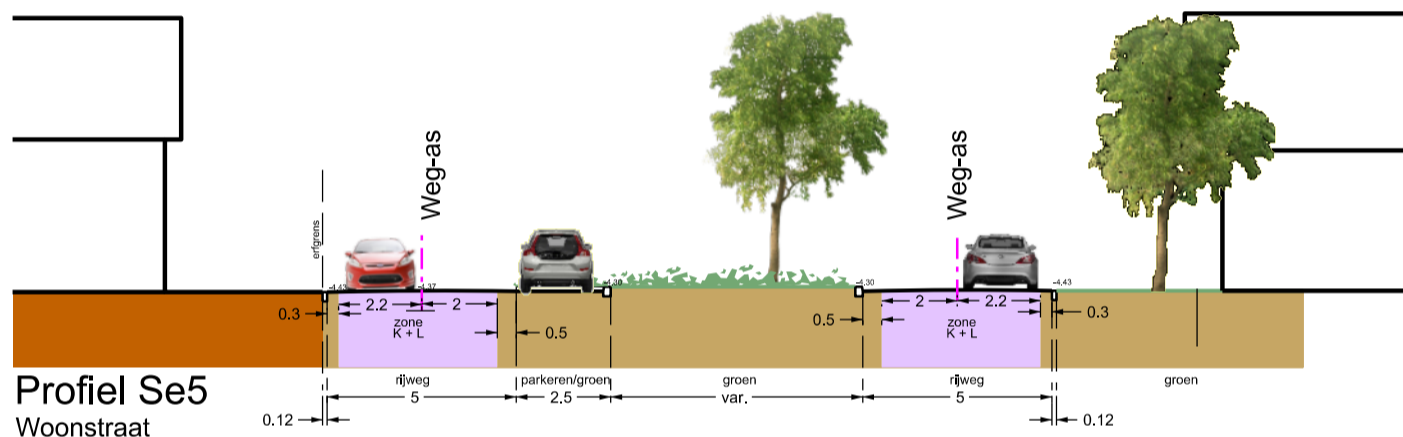

Profiel Se5
Woonstraat

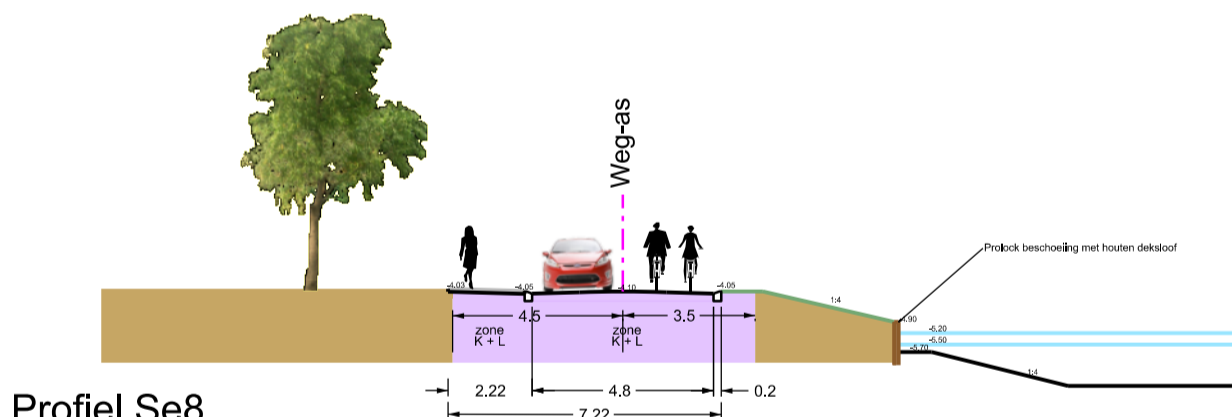

Profiel Se8
Fietsstraat

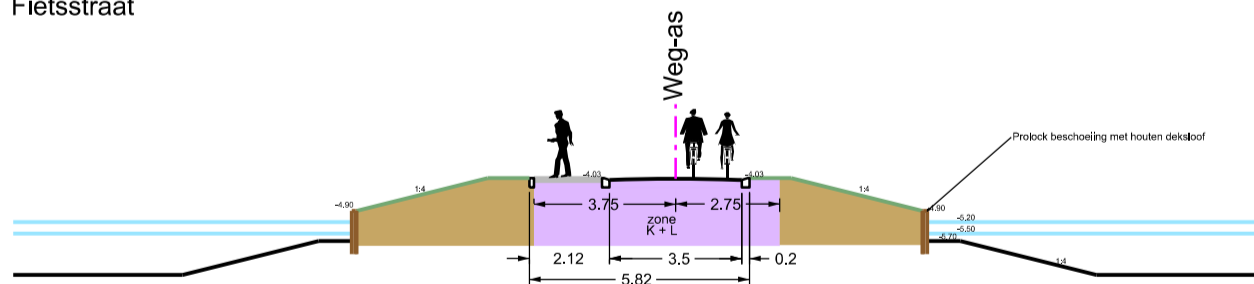

Profiel Se10
Fietspad

gemeente
Lelystad

Profielenblad
Het Eiland
Deelgebied 1 - deelplan 3
Gebied 5.1.2

Gemeente Lelystad
Postbus 91
8200 AB Lelystad

T: 14 0320
www.lelystad.nl
gemeente@lelystad.nl

Dat. 22-10-21 Get.rsluiter
Gew. -- Get.--

Gez. Gez.
Plot. d.d. 22-10-2021

Schaal: 1:200
Archiefnr.

34-5.1.2-2-8901

Blad 1 van 1 bladen