



Impressie herinrichting parkeerterrein en openbare omgeving waterzijde

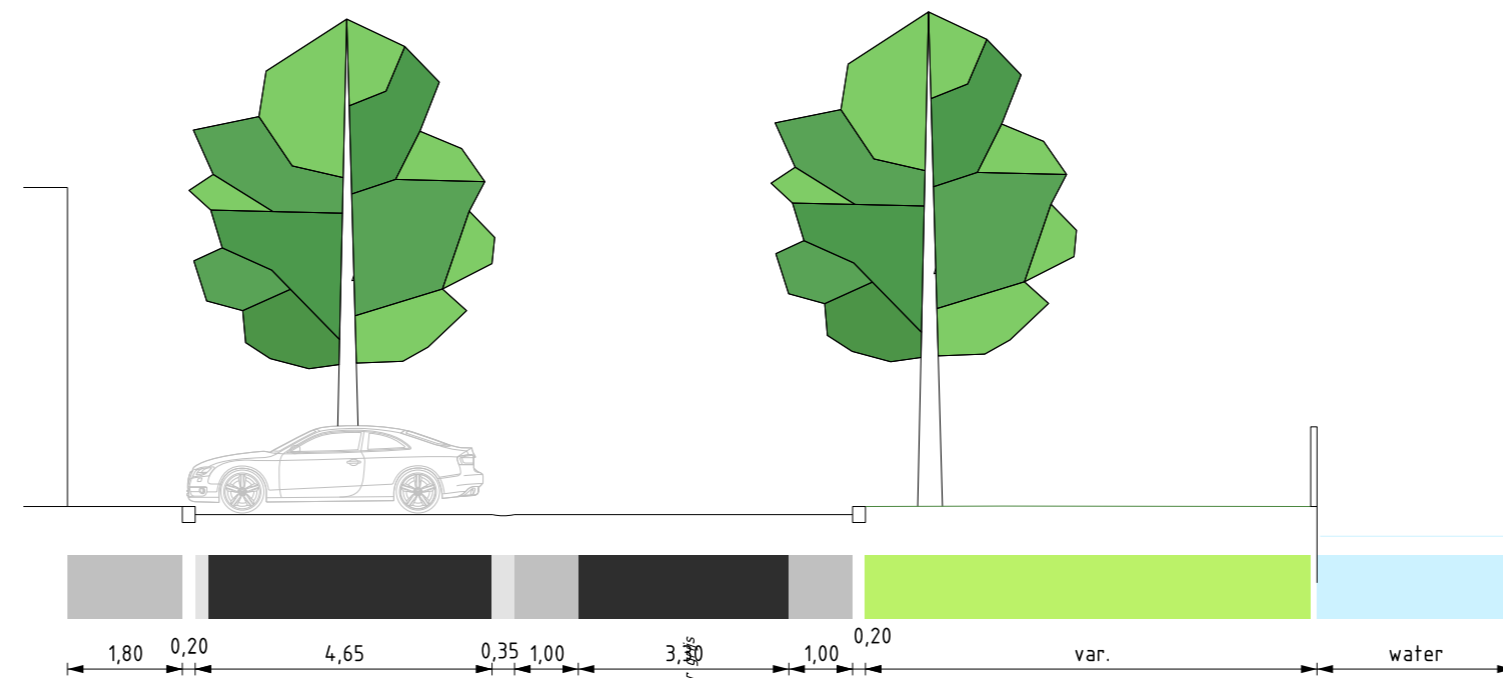

Impressie profieldoorsnede parkeerterrein

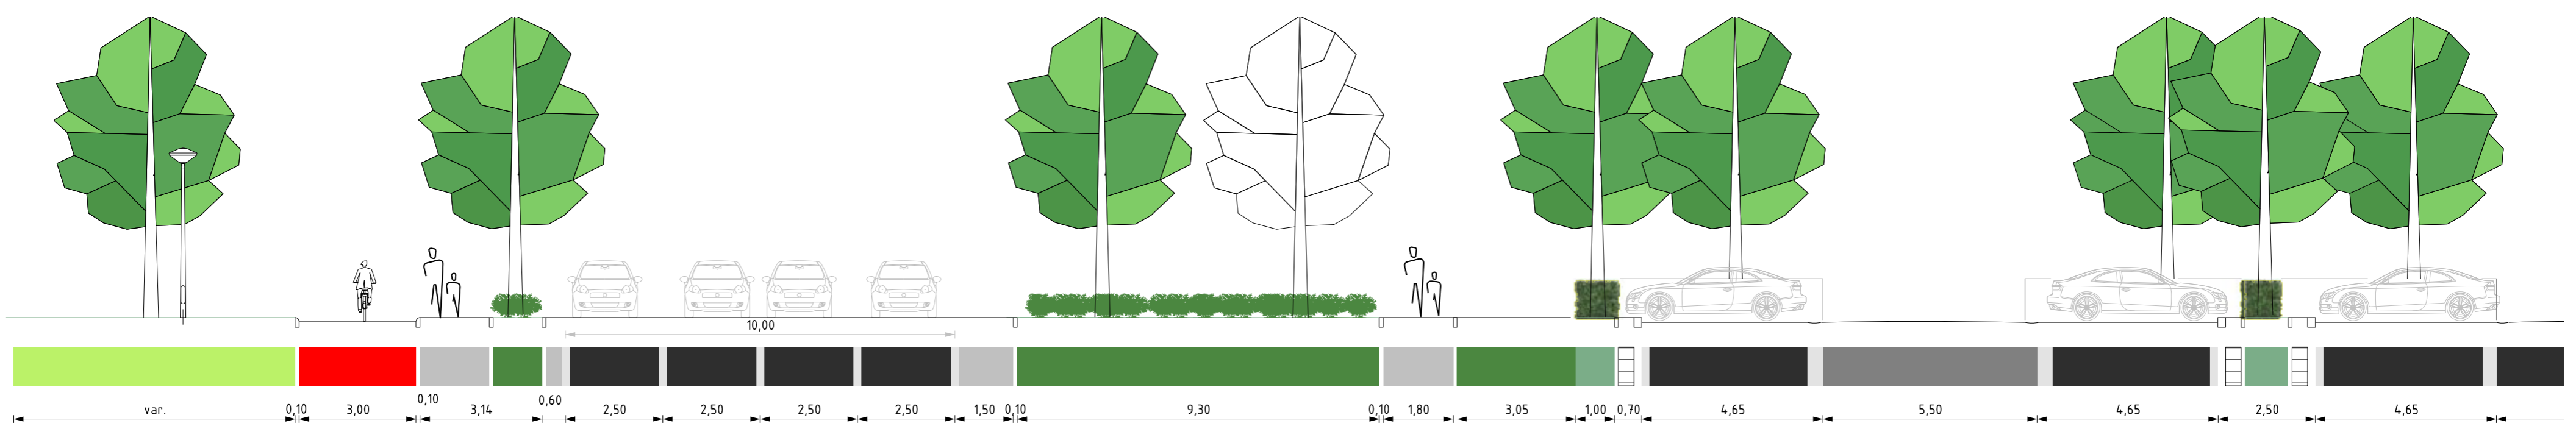