


Hoofdlus


Profiel 1

Keuze 1

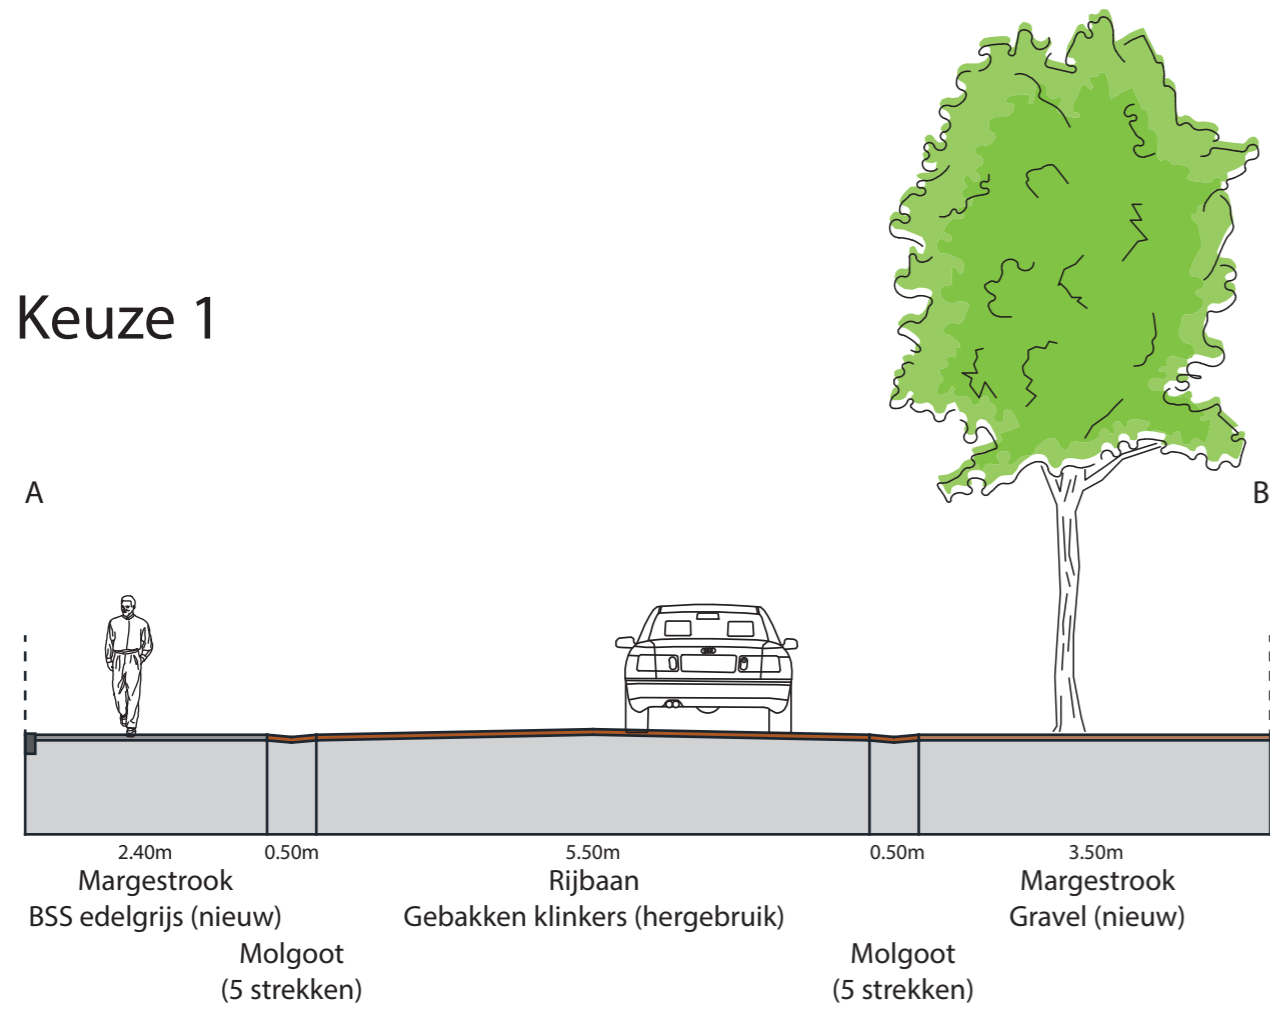


Zijlussen

Profiel 2

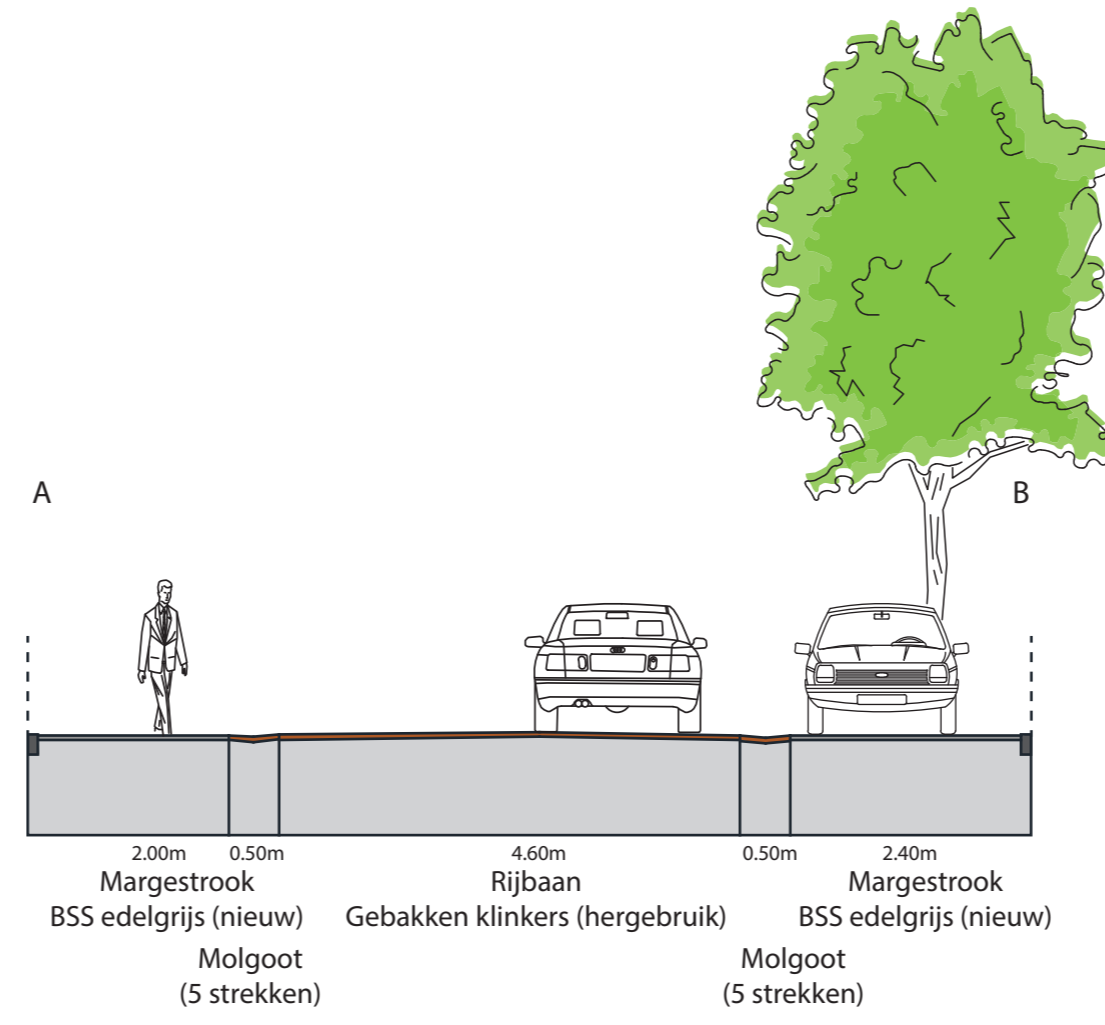


Zijstraat

Profiel 3

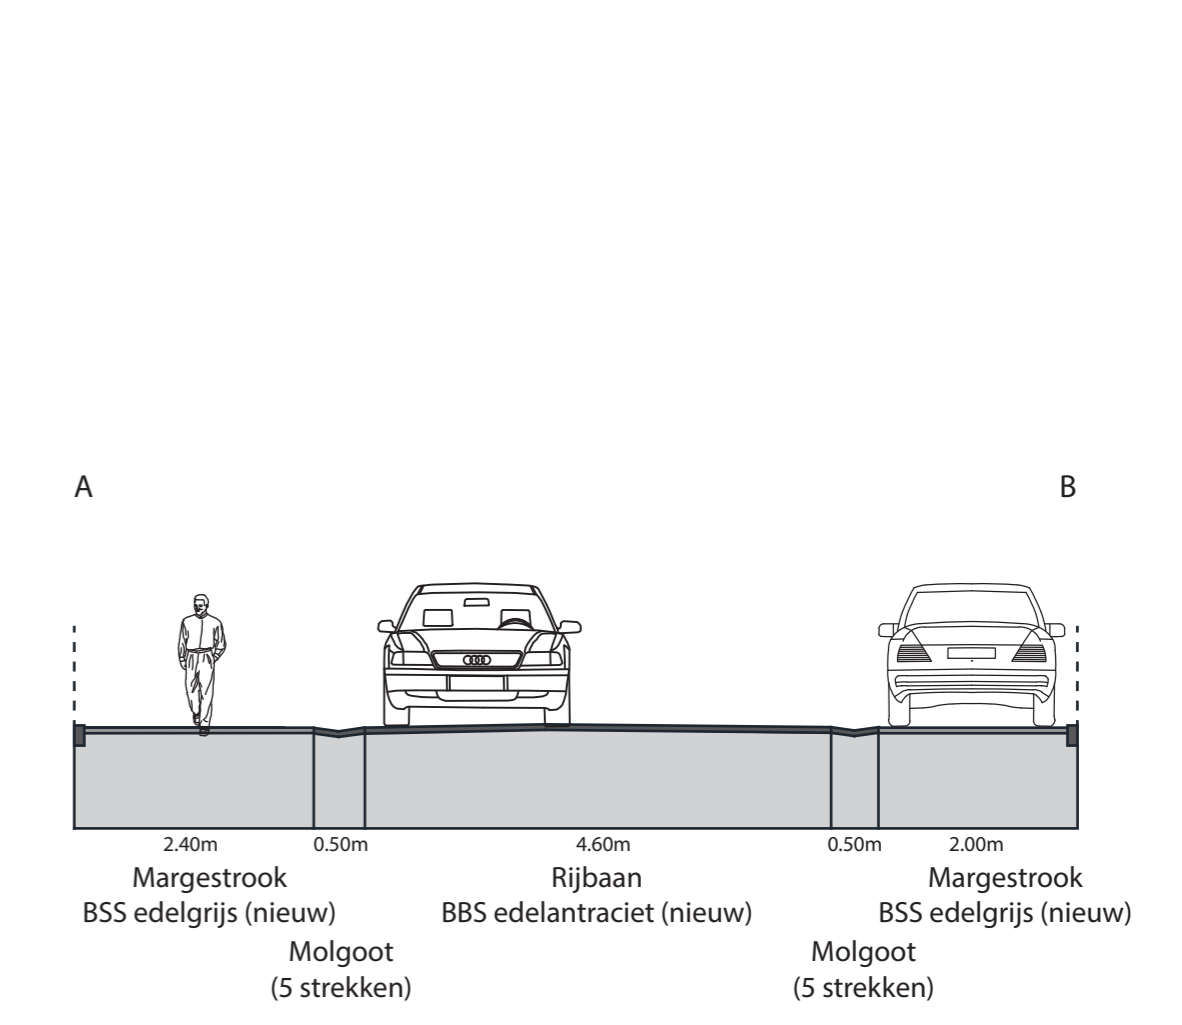


Fietsstraat

Profiel 5


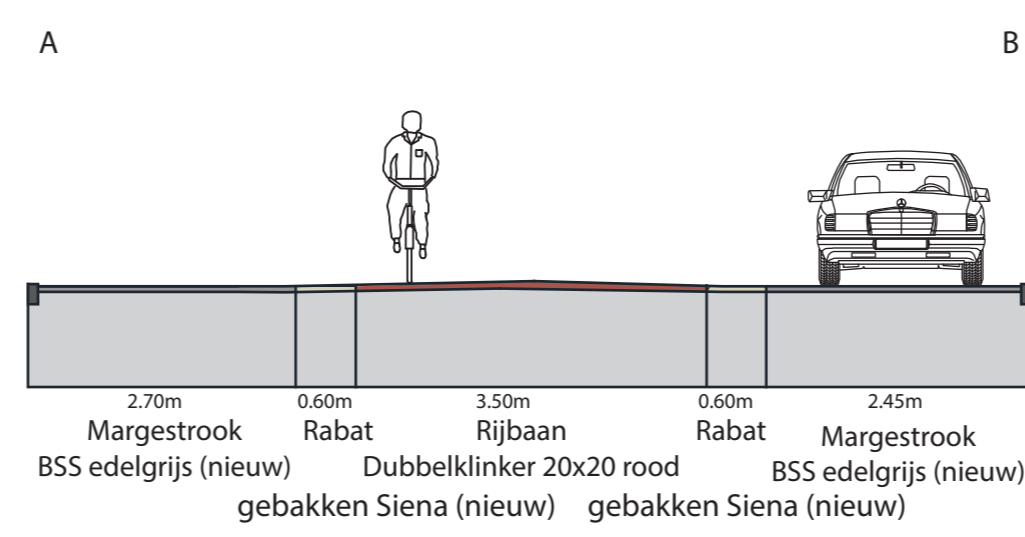


Profiel 4

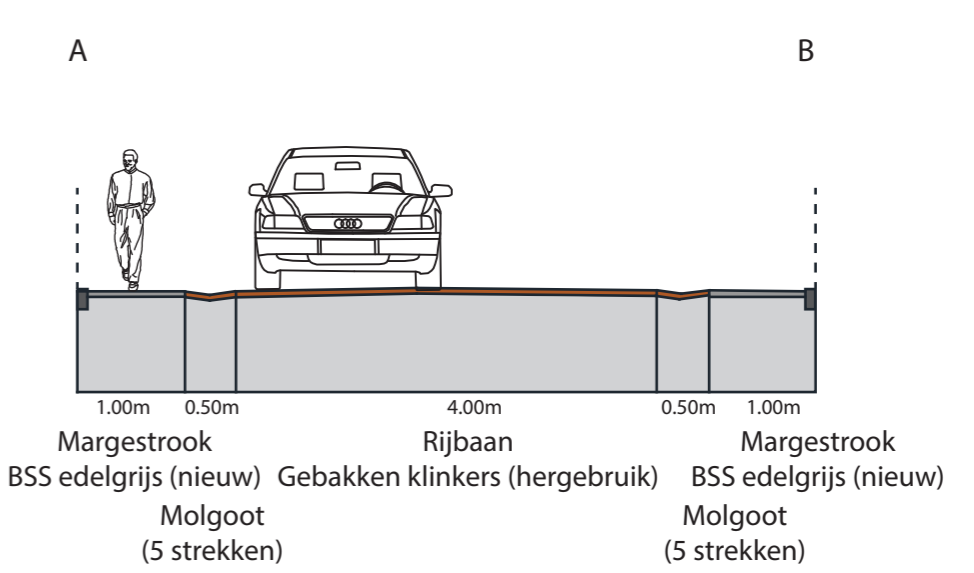

Hofje

Profiel 6

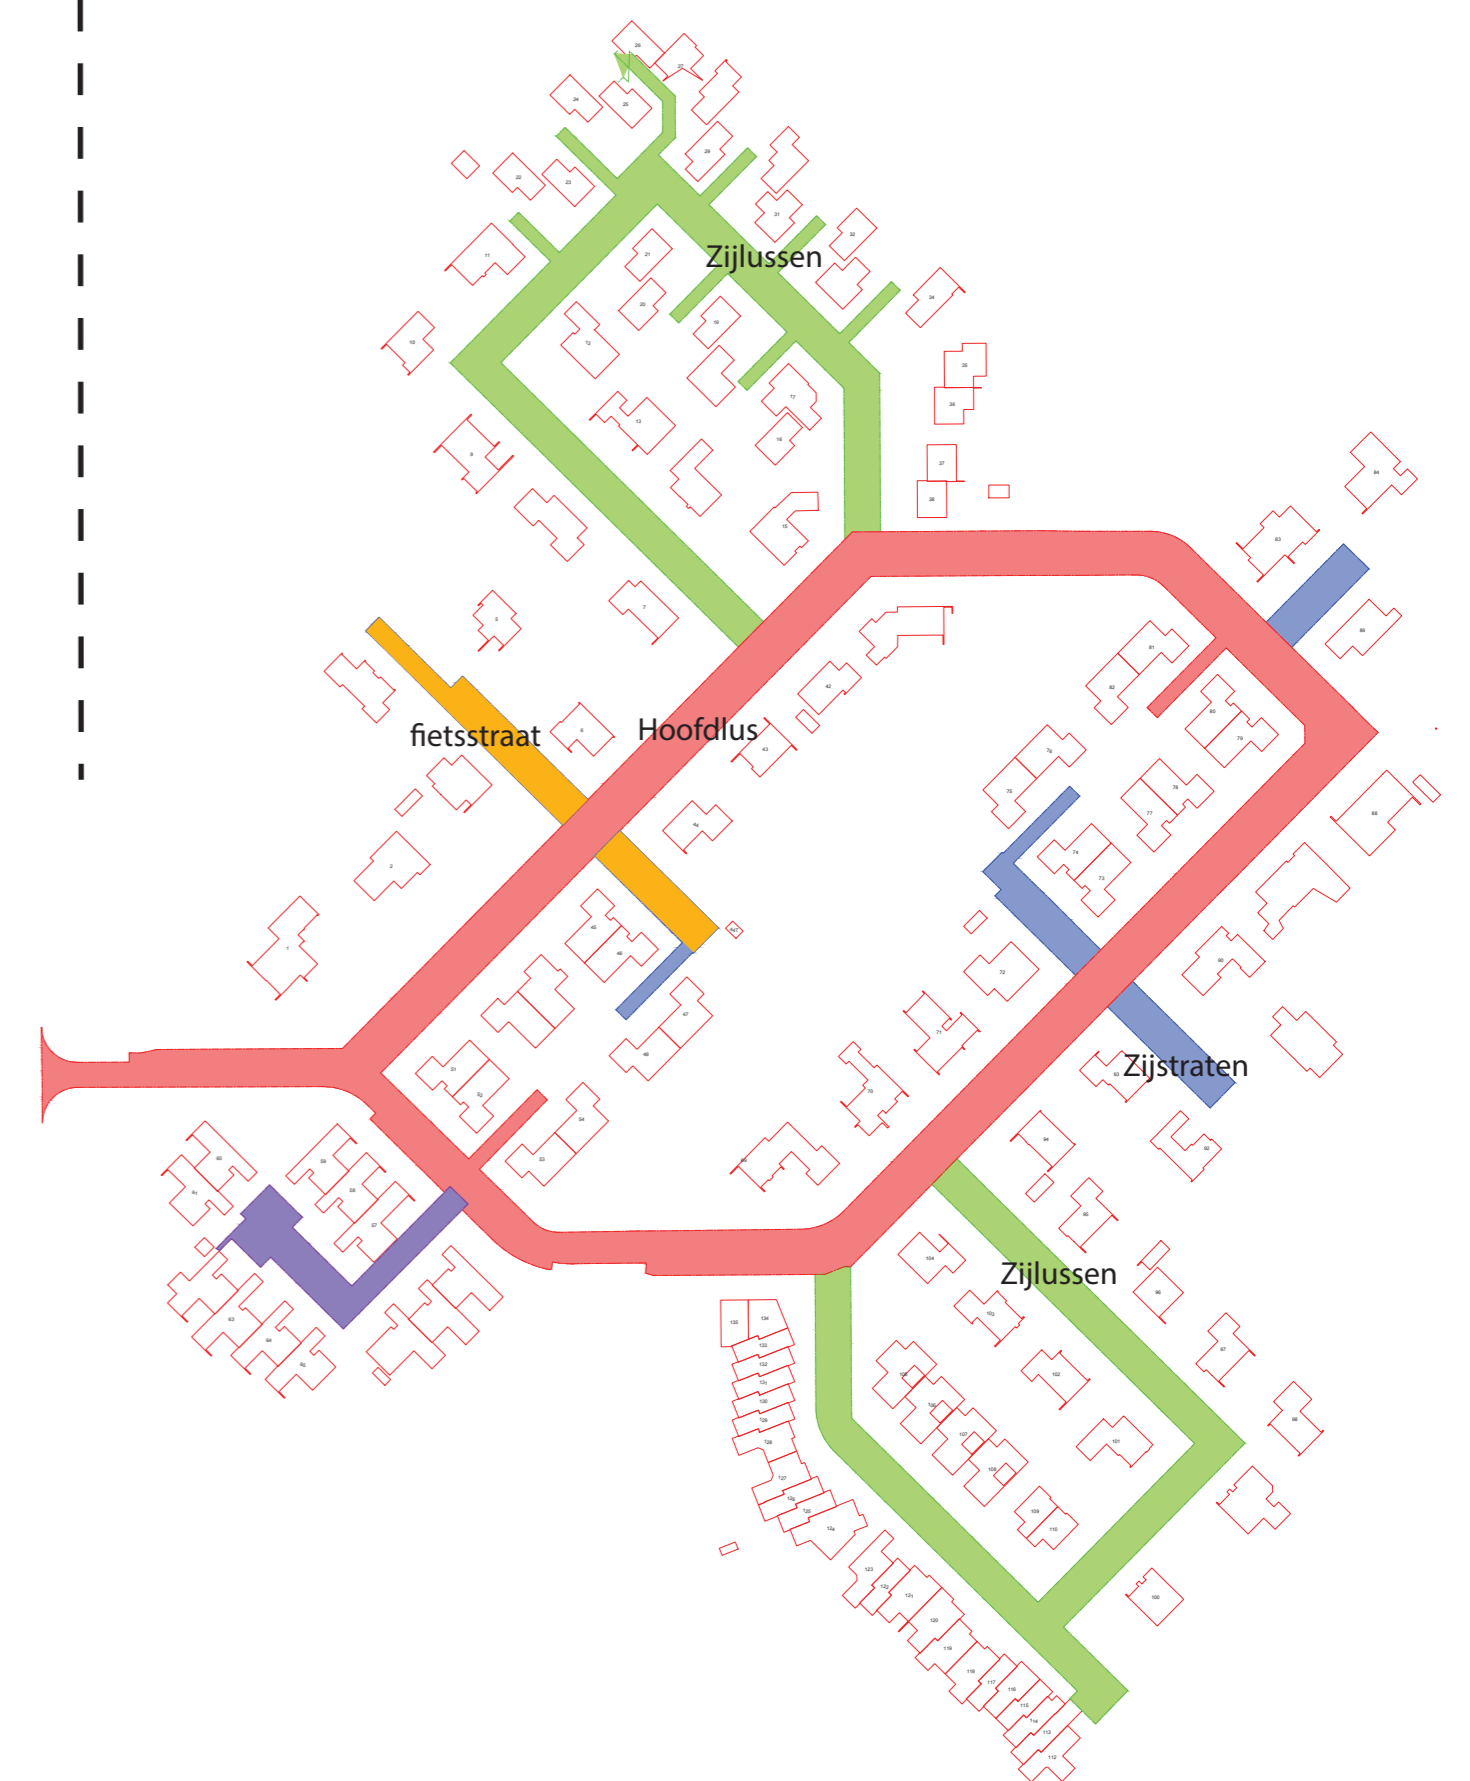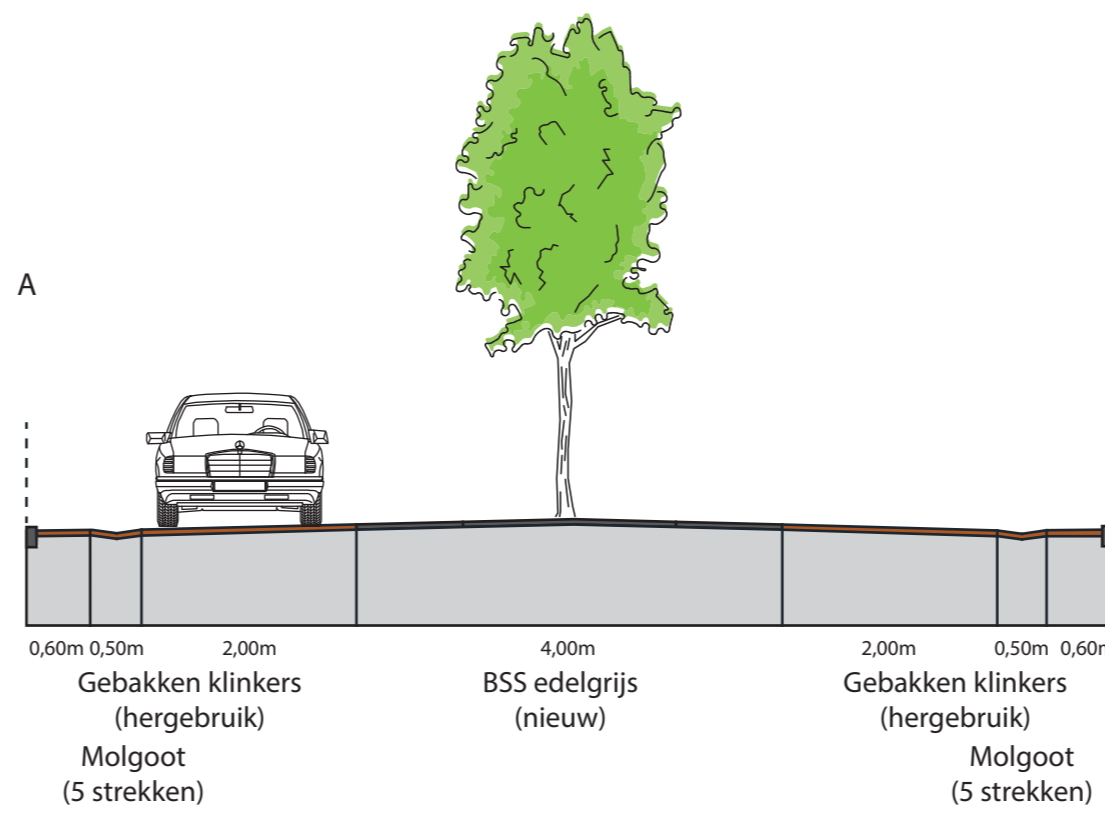

OPDRACHTGEVER Gemeente Lelystad	TEKENAAR F. Goossens	SCHAAL FORMAAT
PROJECTOMSCHRIJVING SO Oostrandpark Lelystad	TEKENINGNUMMER 179043-SO-102-DO	BLAD IN BLADEN 1-1
TEKENINGOMSCHRIJVING DO Oostrandpark Profielen	WIJZ. NR 01	
STATUS Definitief	Ruim Omgevingsontwikkeling B.V. Tel. 036-3030878 www.ruim.nl	

