



Hoofdflus

Profiel 1 - keuzemogelijkheden

Keuze 1

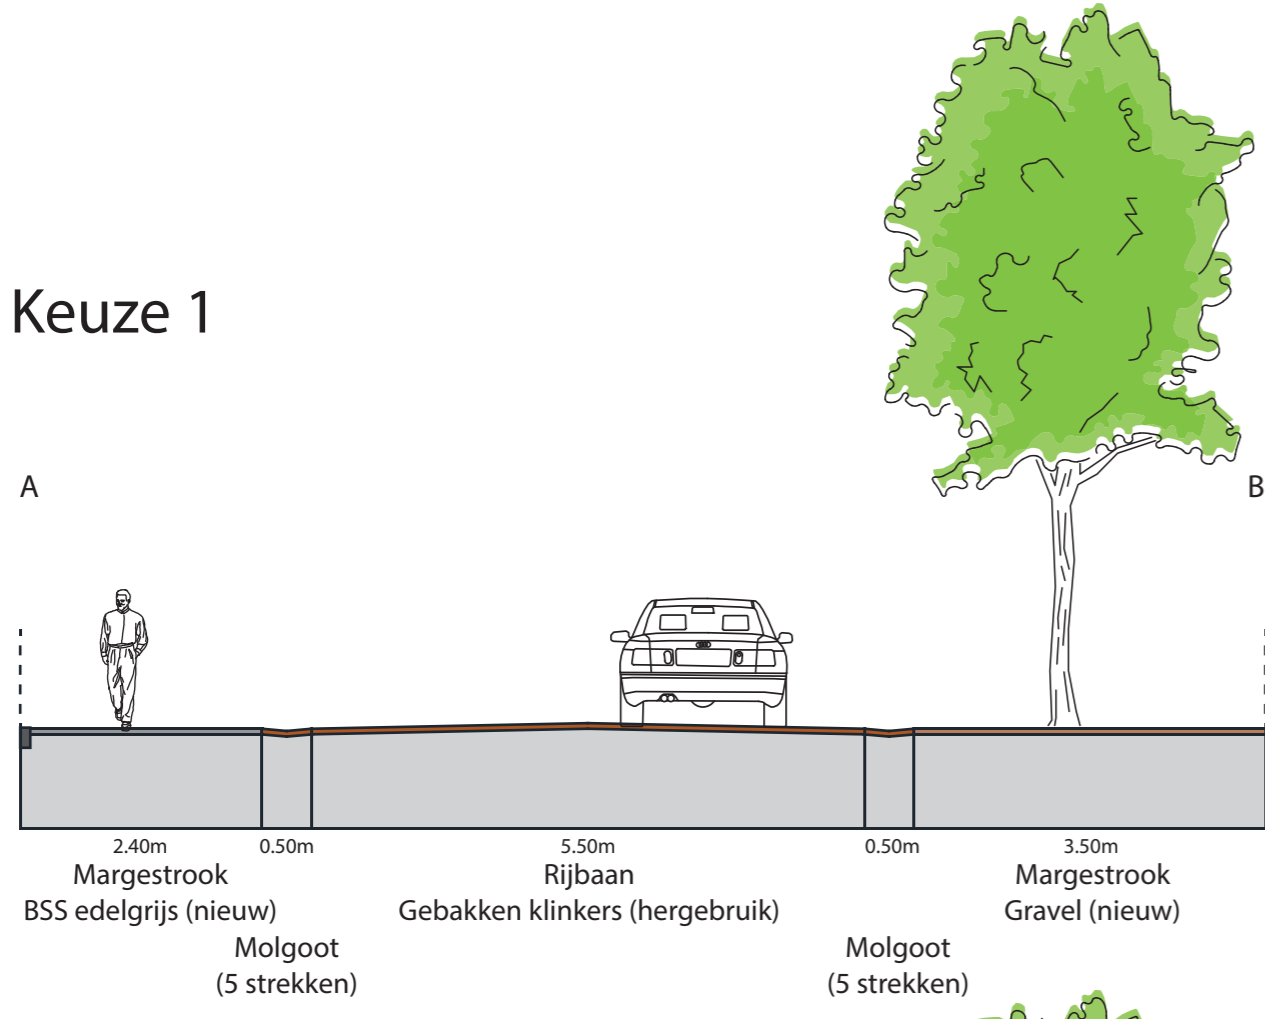


Keuze 2

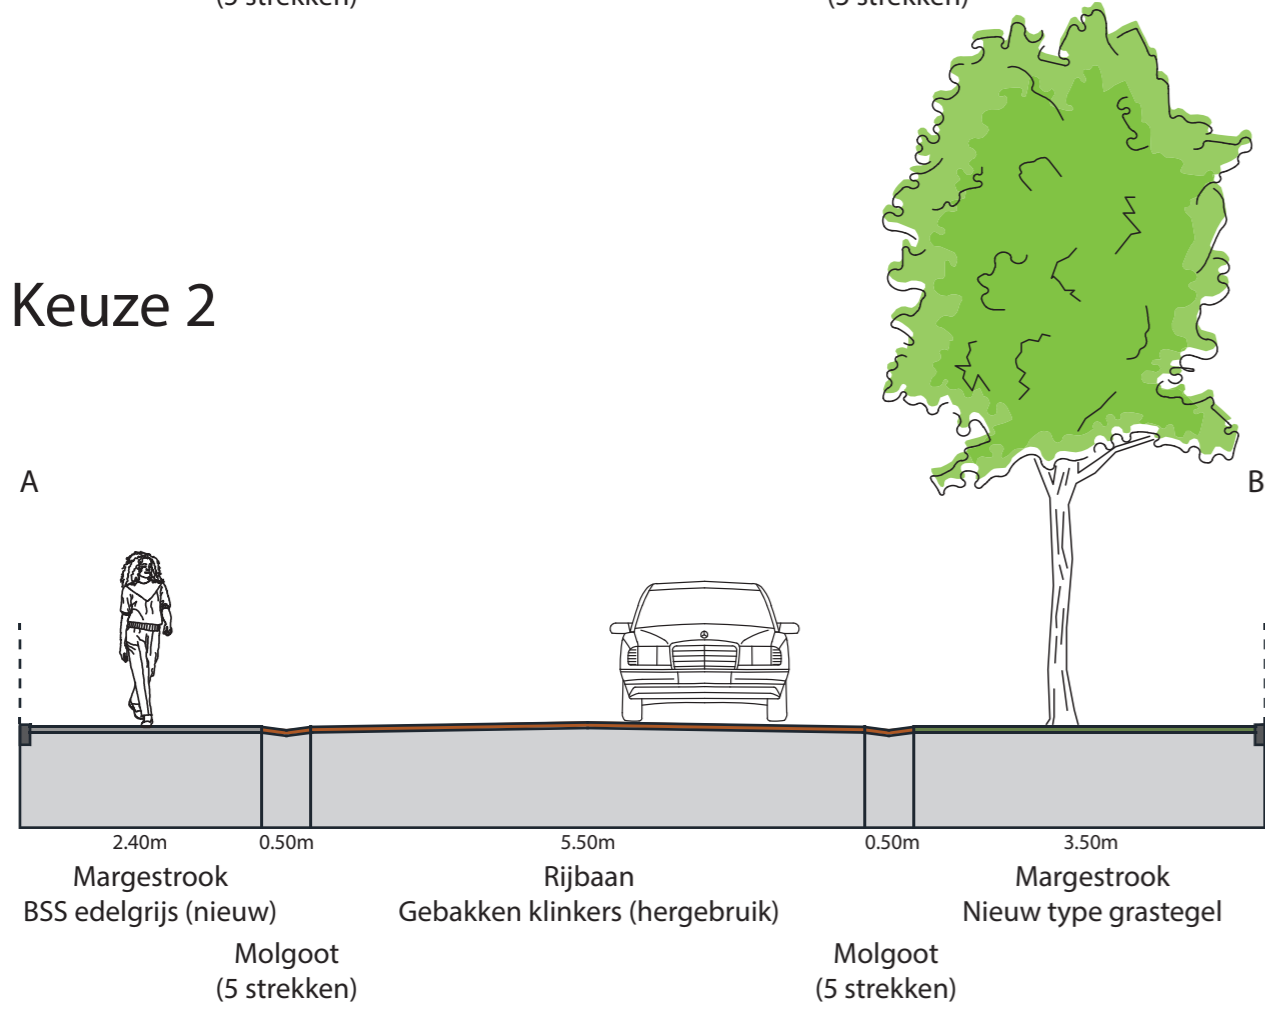


Zijlussen

Profiel 2

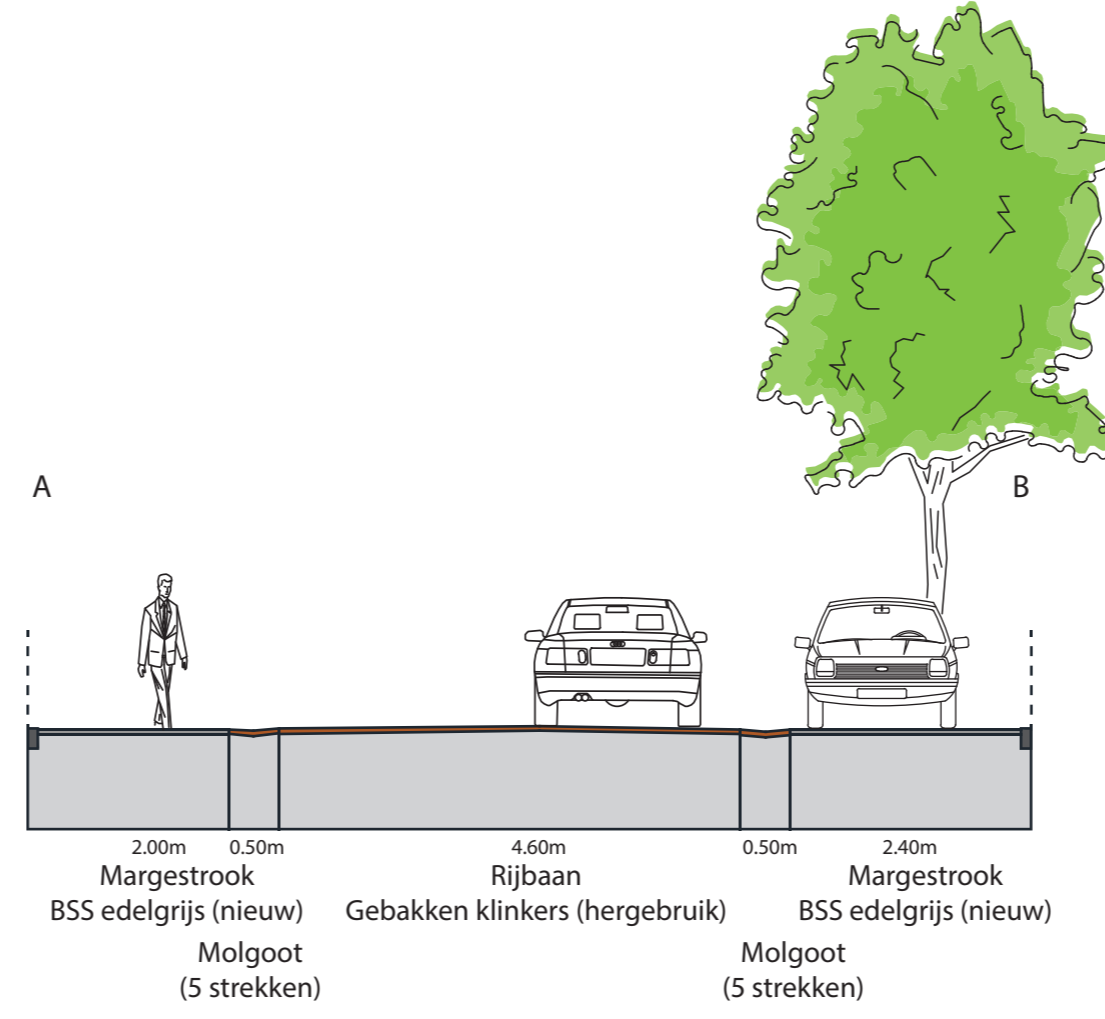


Fietsstraat

Profiel 6

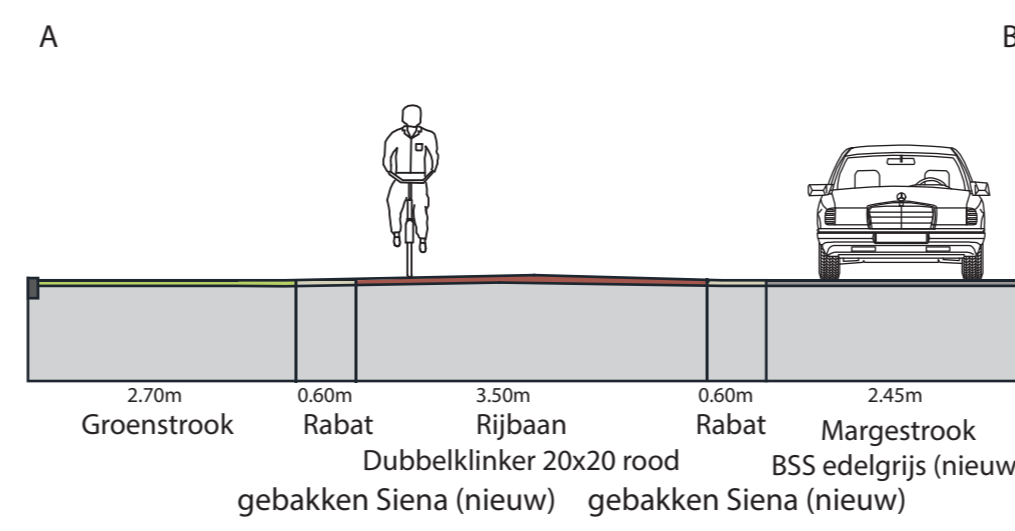


Hofje

Profiel 7

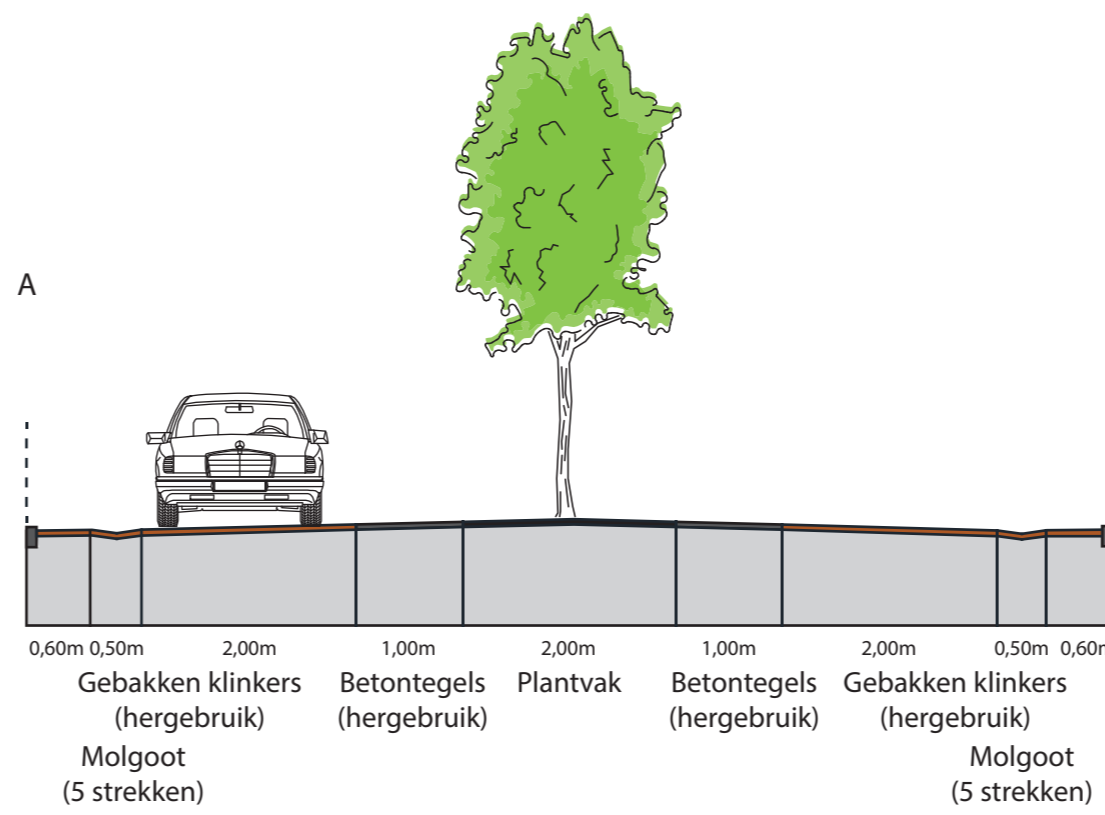


Zijstraat



Profiel 3

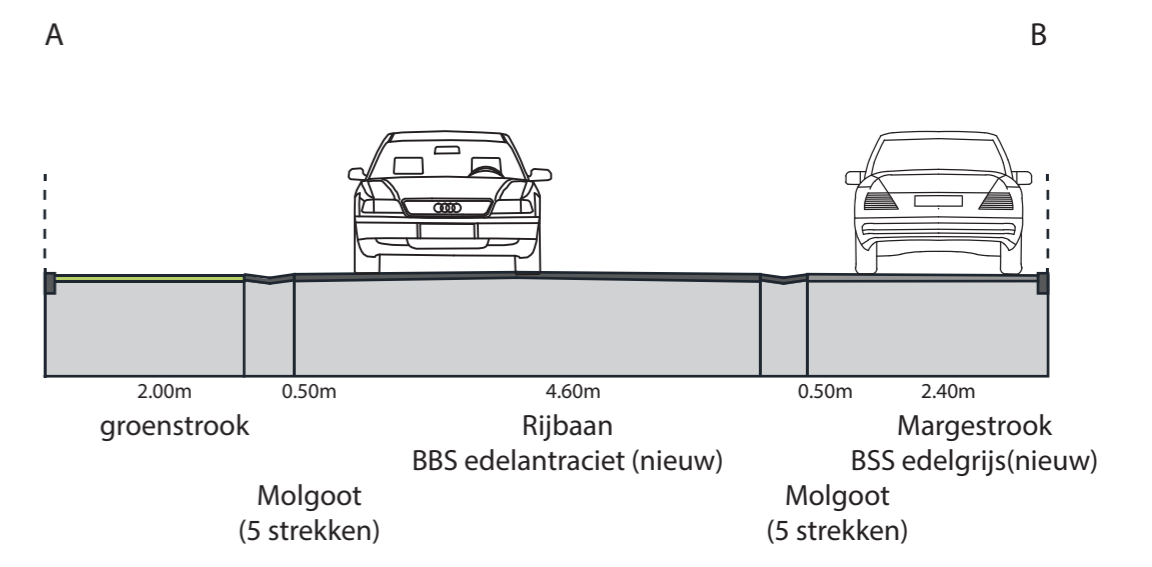

Profiel 4

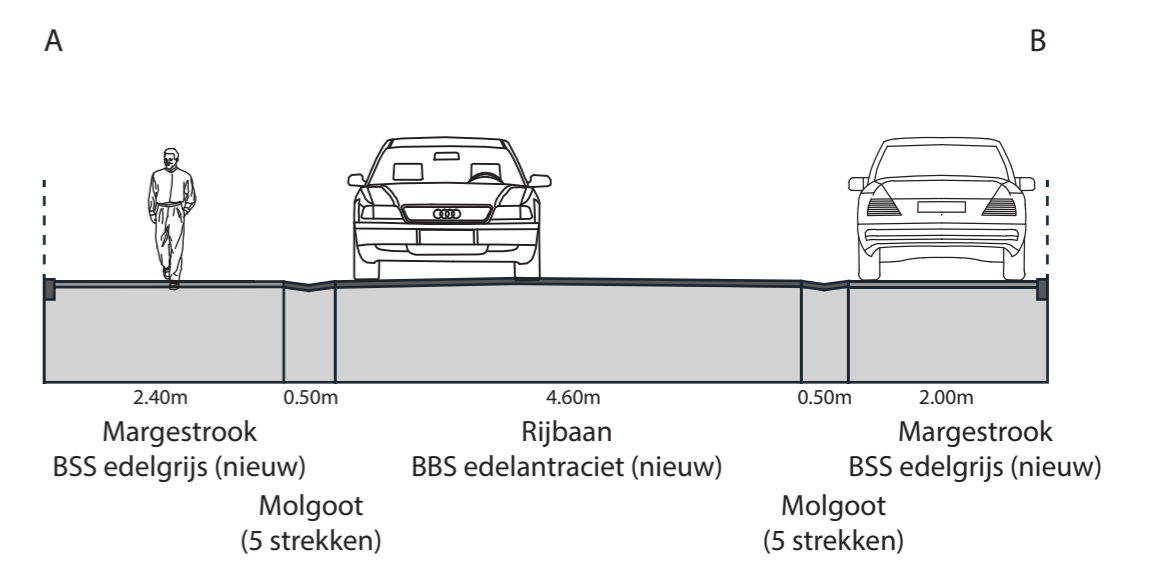

Profiel 5

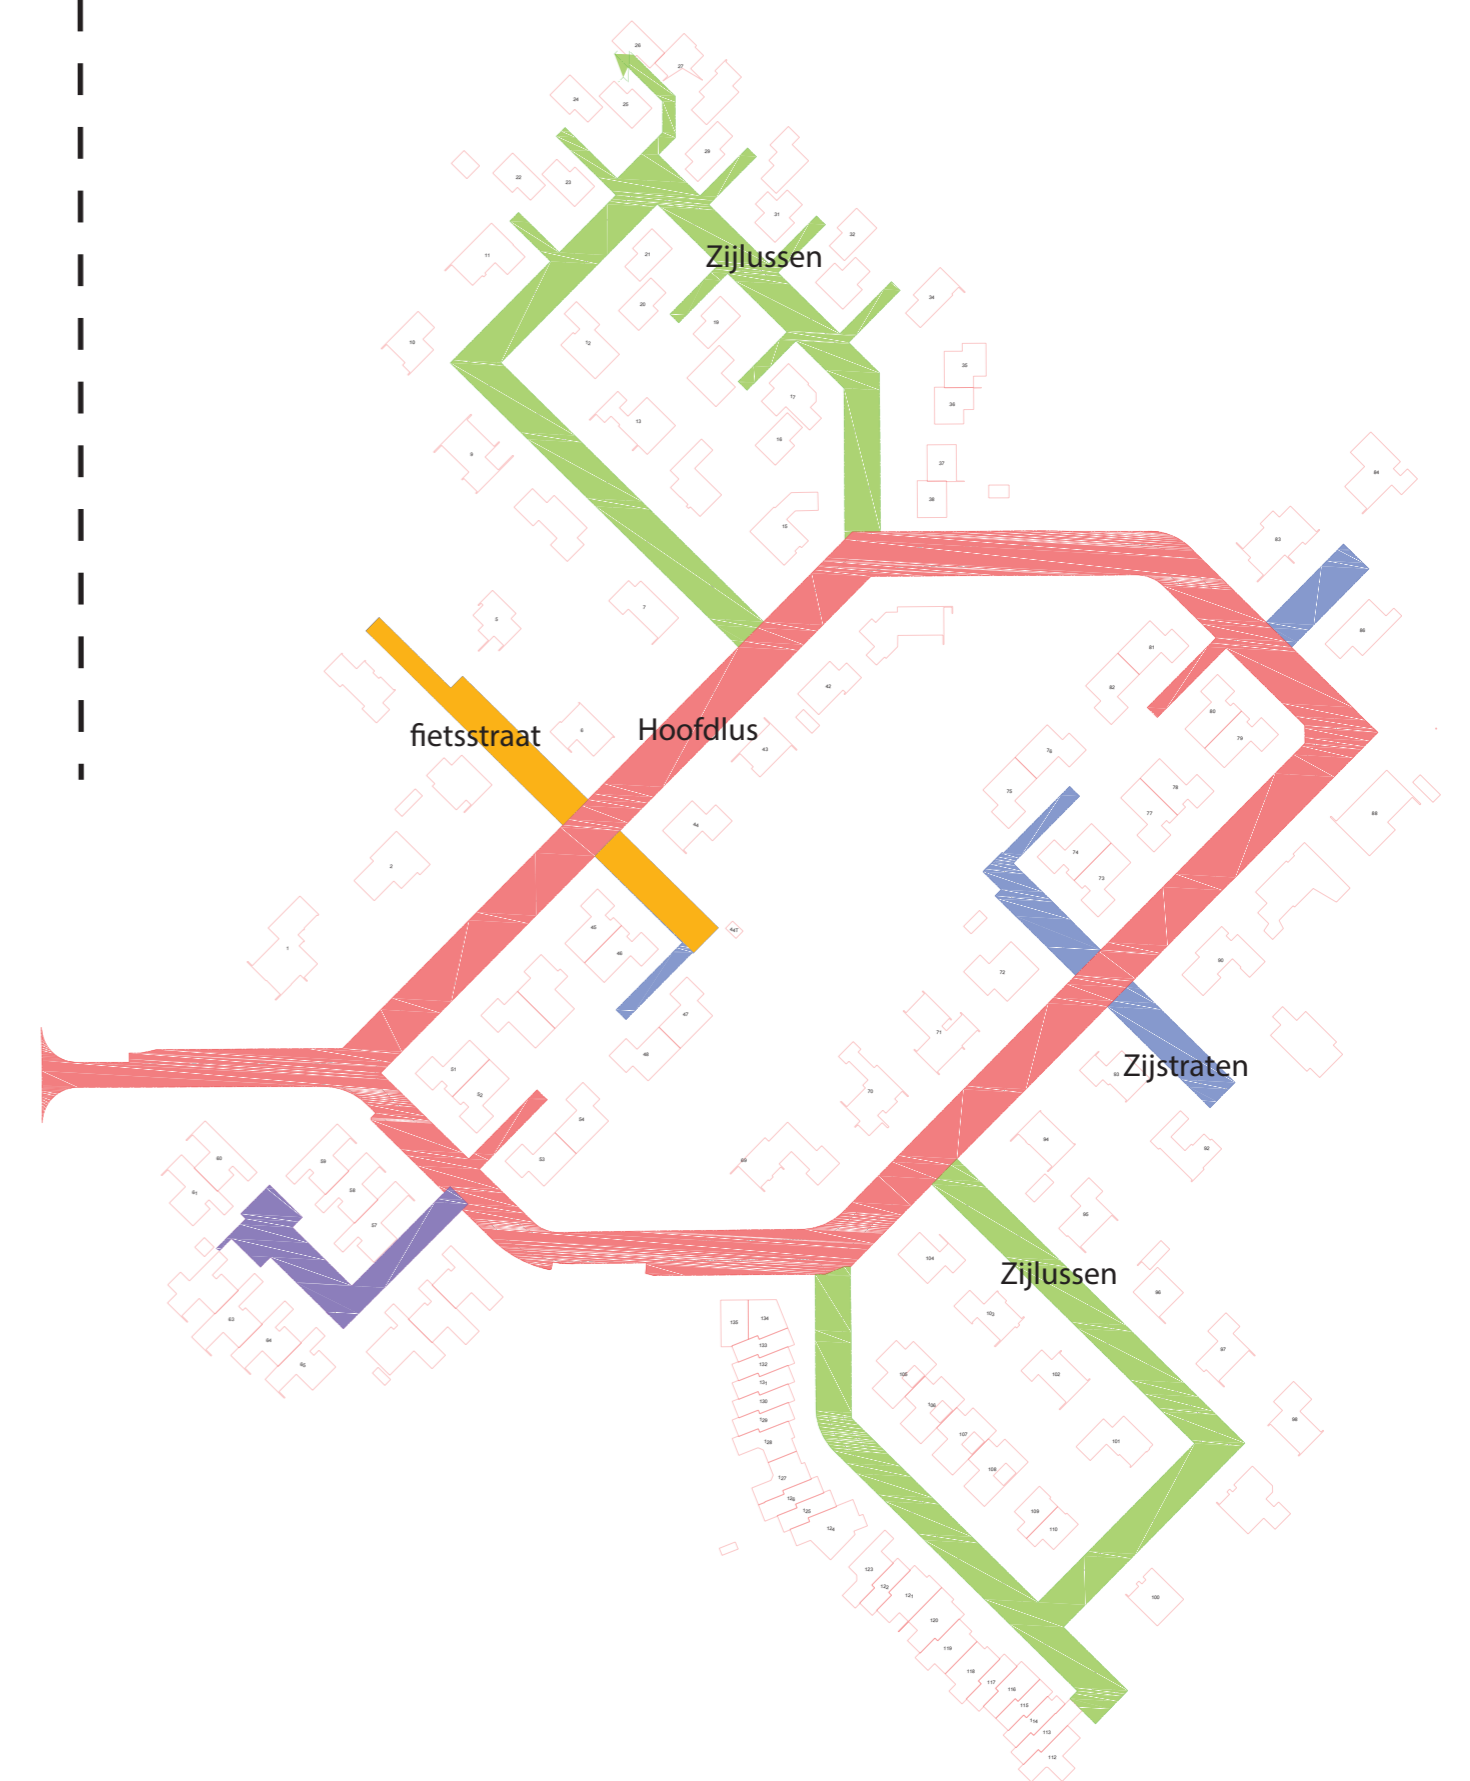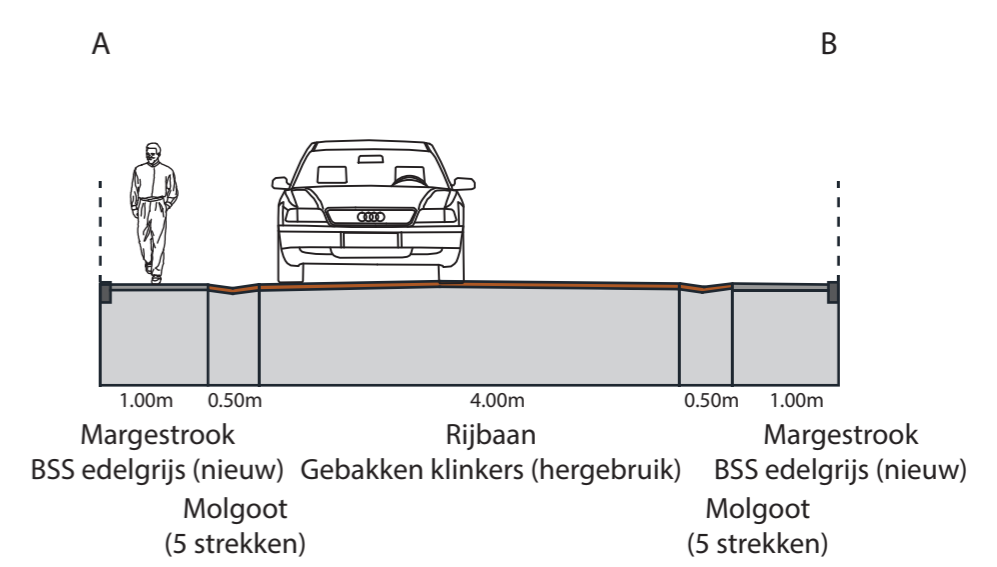

OPDRACHTGEVER Gemeente Lelystad	TEKENAAR F. Goossens	SCHAAL FORMAAT
PROJECTOMSCHRIJVING SO Oostrandpark Lelystad	TEKENINGNUMMER 179043-SO-102-DO	BLAD IN BLADEN 1-1
TEKENINGOMSCHRIJVING VO Oostrandpark Profielen	WIJZ. NR 01	TEK. NR 01
STATUS Definitief	Ruim Omgevingsontwikkeling B.V. www.ruim.nl	

