


- ### LEGENDA
- Ingebruik (status onbekend)
 - Damrif huisnummer 1-7-13-30-46-52-65-130-166 en zandabnk 71
 - Woonerf inclusief woningen, eigendom Centrada.
 - Woonerf Centrada, bestraten i.o.m. Centrada, ± 1503 m²
 - Traforuimte
 - Halfverharding NTB
 - Gazonband 10/20, kleur grijs
 - Opsluitband 10/20 nieuw, kleur grijs
 - Trottoirband 18/20, met betonrug, nieuw, kleur grijs
 - Trottoirband 18/20, nieuw, kleur grijs
 - Adoptie (i.o.m. Gemeente)
 - Rijweg, BSS keperverband, kleur rood. (ref. GO Zandbank)
 - Parkeercoffer, BSS edelgrijs elleboogverband
 - Parkeren 184 (167 (?) pp) KDCGM 168 edelgrijs, halfsteensmaat KKGGM 193 edeltraciet, elleboogformaat
 - Rijweg Plateau, BSS edelgrijs elleboogverband ± 312m²
 - Uitstapstrook, nieuwe betontegels 40x60, kleur grijs
 - Molgoot, KDCGM, geocoloer excelent kleur 278 of 469 (ref. GO Kustrif)
 - Fietspad, nieuwe asfalt, kleur grijs
 - Fietspad, nieuwe dubbelklinker, kleur rood
 - Voetpad, MBI betontegels 30x30/4,5, kleur grijs
 - Voetpad, dubbelklinkers, kleur grijs
 - Water (bestaand)
 - Gazon, nieuw
 - Heesters laag nieuw (zie beplantingsplan)
 - Haag 1m. hoog bij de parkeerplaatsen, nieuw
 - Bosplantsoen, herstellen (zie beplantingsplan)
 - Bloembakken (bewoners)
 - Bestaande bomen
 - Nieuwe boom, 1ste, 2de of 3de grootte
 - Te verwijderen boom
 - Keerelement (GIRO L banden, beton element)
 - Bestaande lichtmast
 - Nieuwe lichtmast (locatie en aantallen n.t.b.)
 - Bestaande Straatmeubilair (telefonie en/of elektra kasten)
 - Bestaande Brandkraan
 - Nieuwe Brandkraan (locatie NTB)
 - Bestaande Ondergrondse containers HVC
 - Bestaande Hekwerk, herstellen indien nodig
 - Damwand
 - Betontrap (prefab)
 - Kadaster
 - Laadplek E-auto, 2x
 - Mi VA (3), mdivalidenparkeerplaatsmet bord E6 (vergunninghouder)
 - MIVA oprit
 - Verkeersdrempel (ref GO Kustrif)
 - Grens v/h plan
 - HVC ophaalplaats

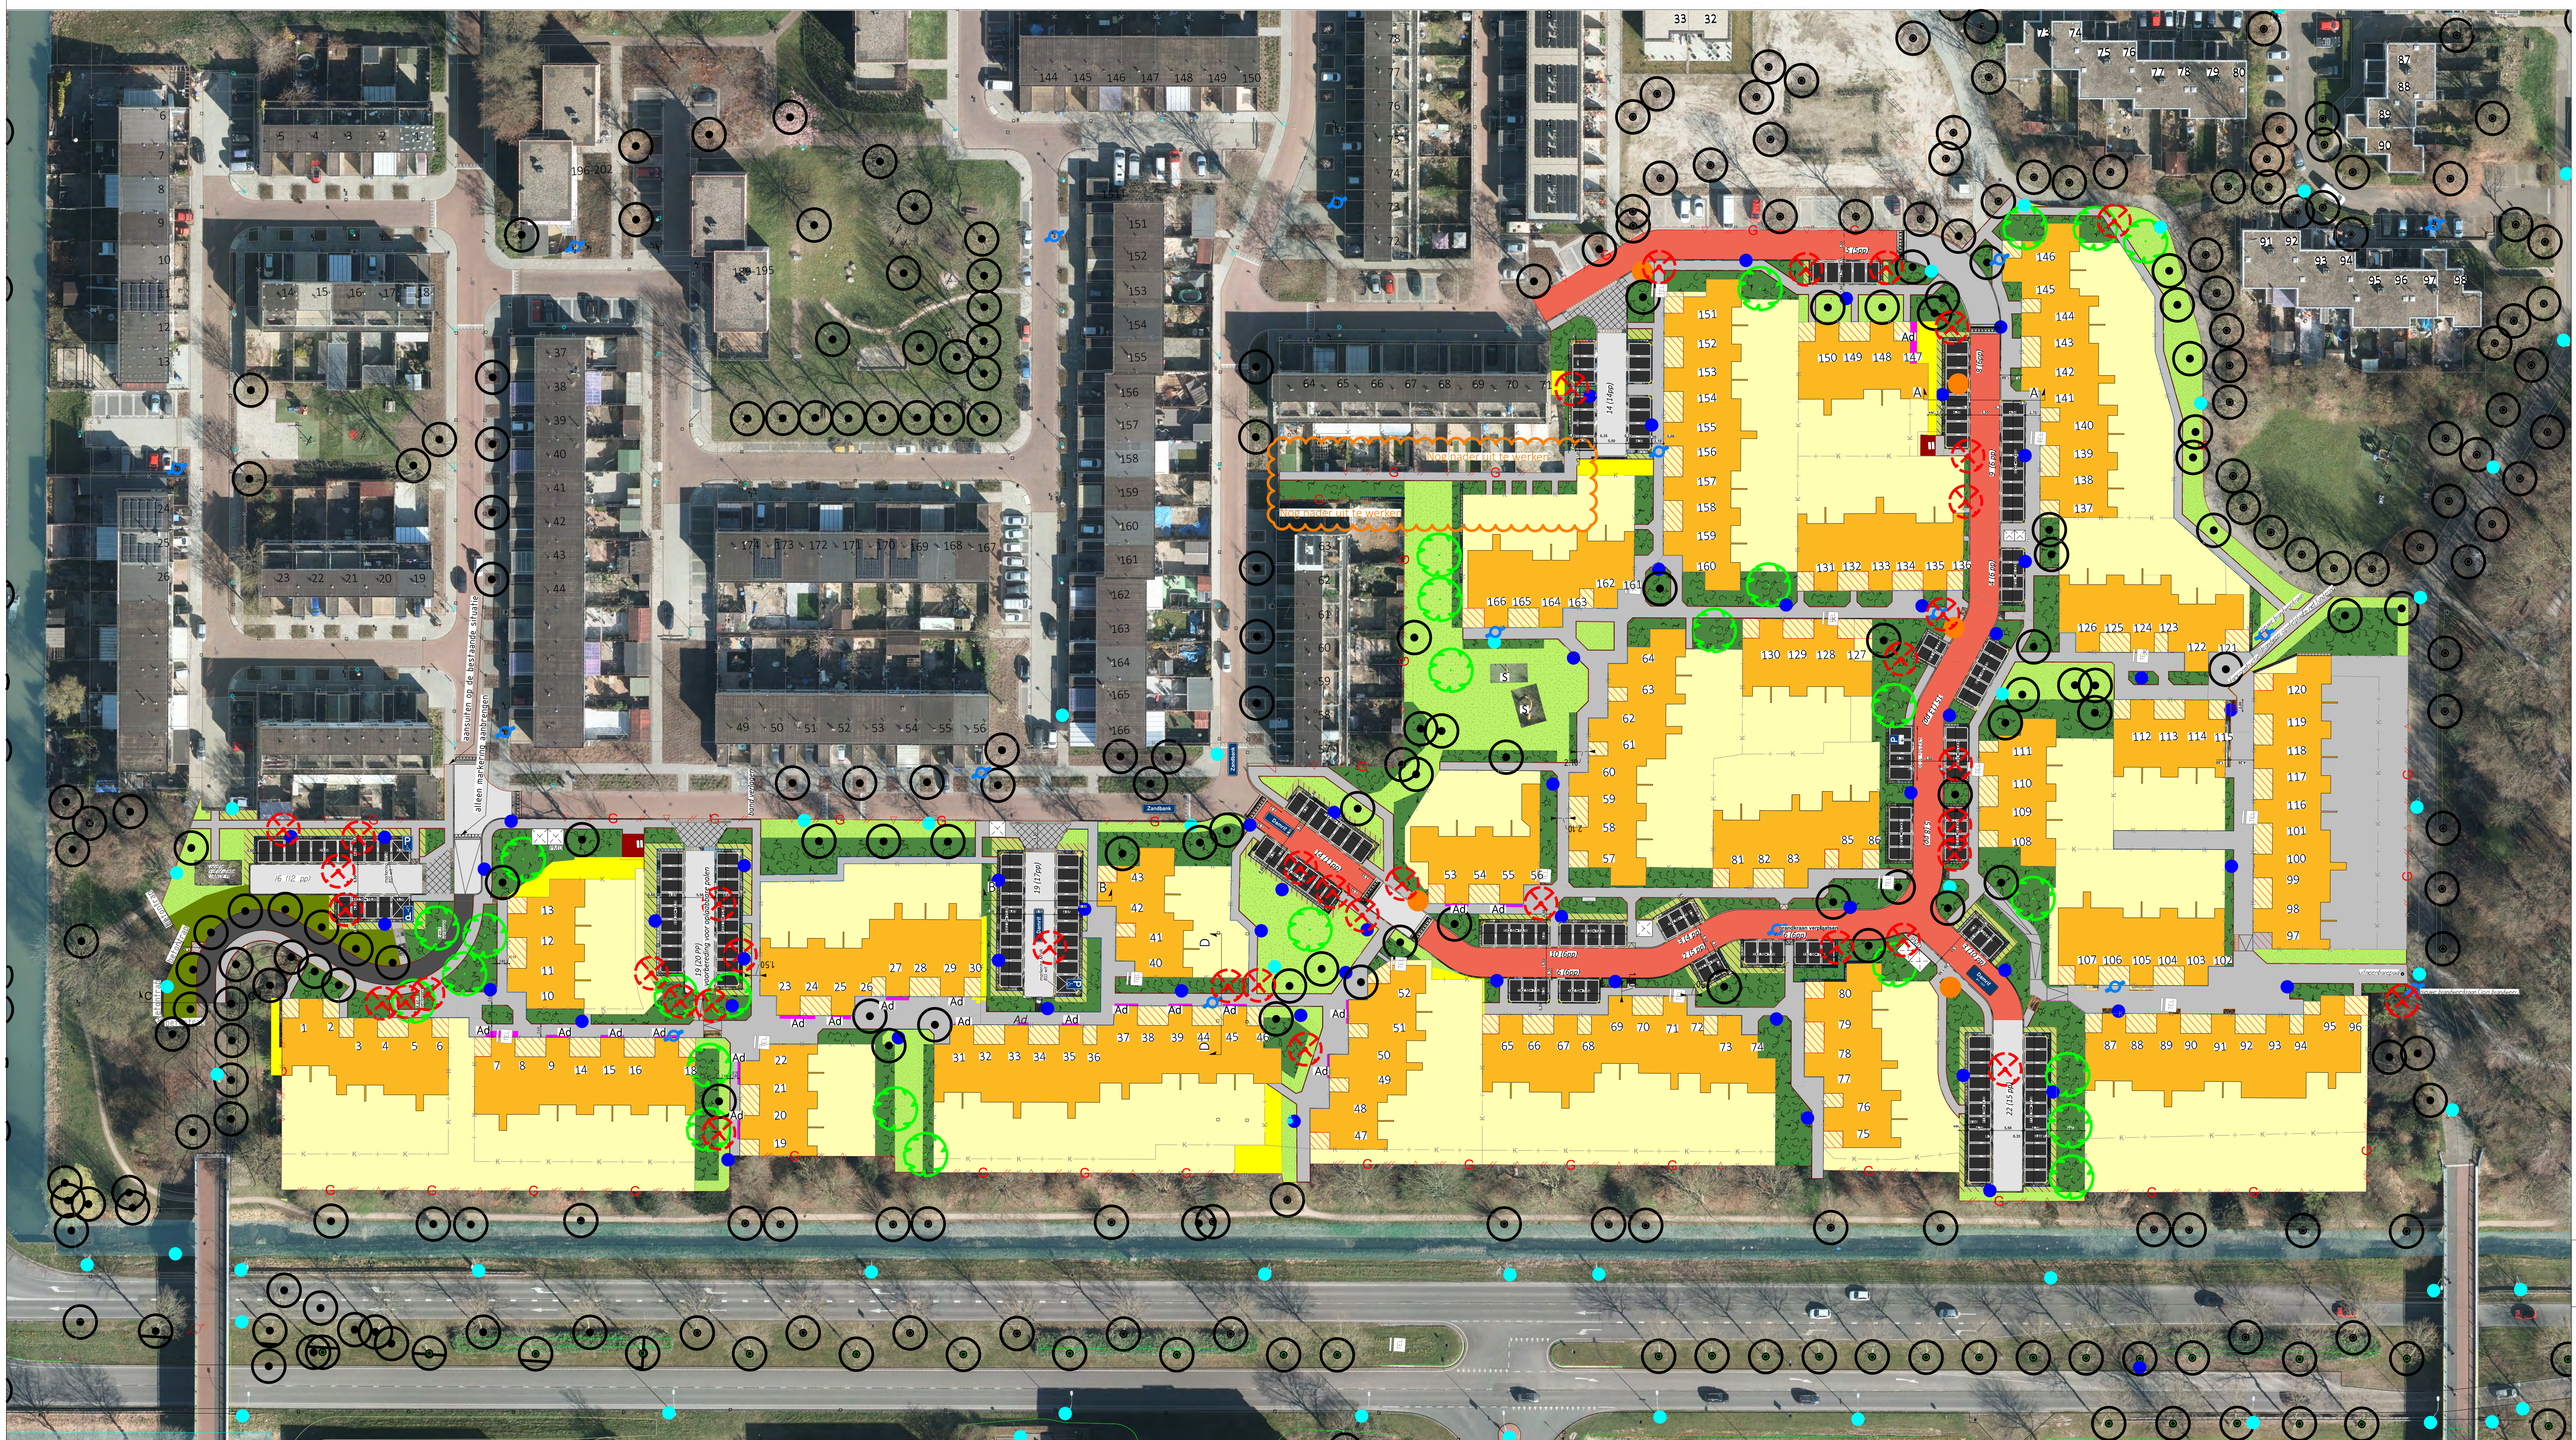

Projectnummer	Documentsoort	Bestandsnummer	Bestandsnaam	Tekstnummer	Status
1500	A0	1	1	gcra	DO Damrif

gemeente **Lelystad** DO Damrif
 Ontwerp en Profielen
 Gebied 122

122-204-00015
 Status: Definitief
 Door: gcra
 Datum: 02-04-24